



1階平面図 5=1:100

整理番号	備考	株式会社 伊藤允光建築設計 〒351-0033 埼玉県朝霞市浜崎3丁目12番10号 伊藤允光 一級建築士・大臣登録第112295号 TEL 048 (475) 0300 FAX 048 (475) 0301	設計年月日	承認	監査	設計	転写	工事名	西暦番号
			変更年月日	学校法人ワタナベ学園 吉川幼稚園 1階平面図				縮尺 A1:1/100 A3:1/200	

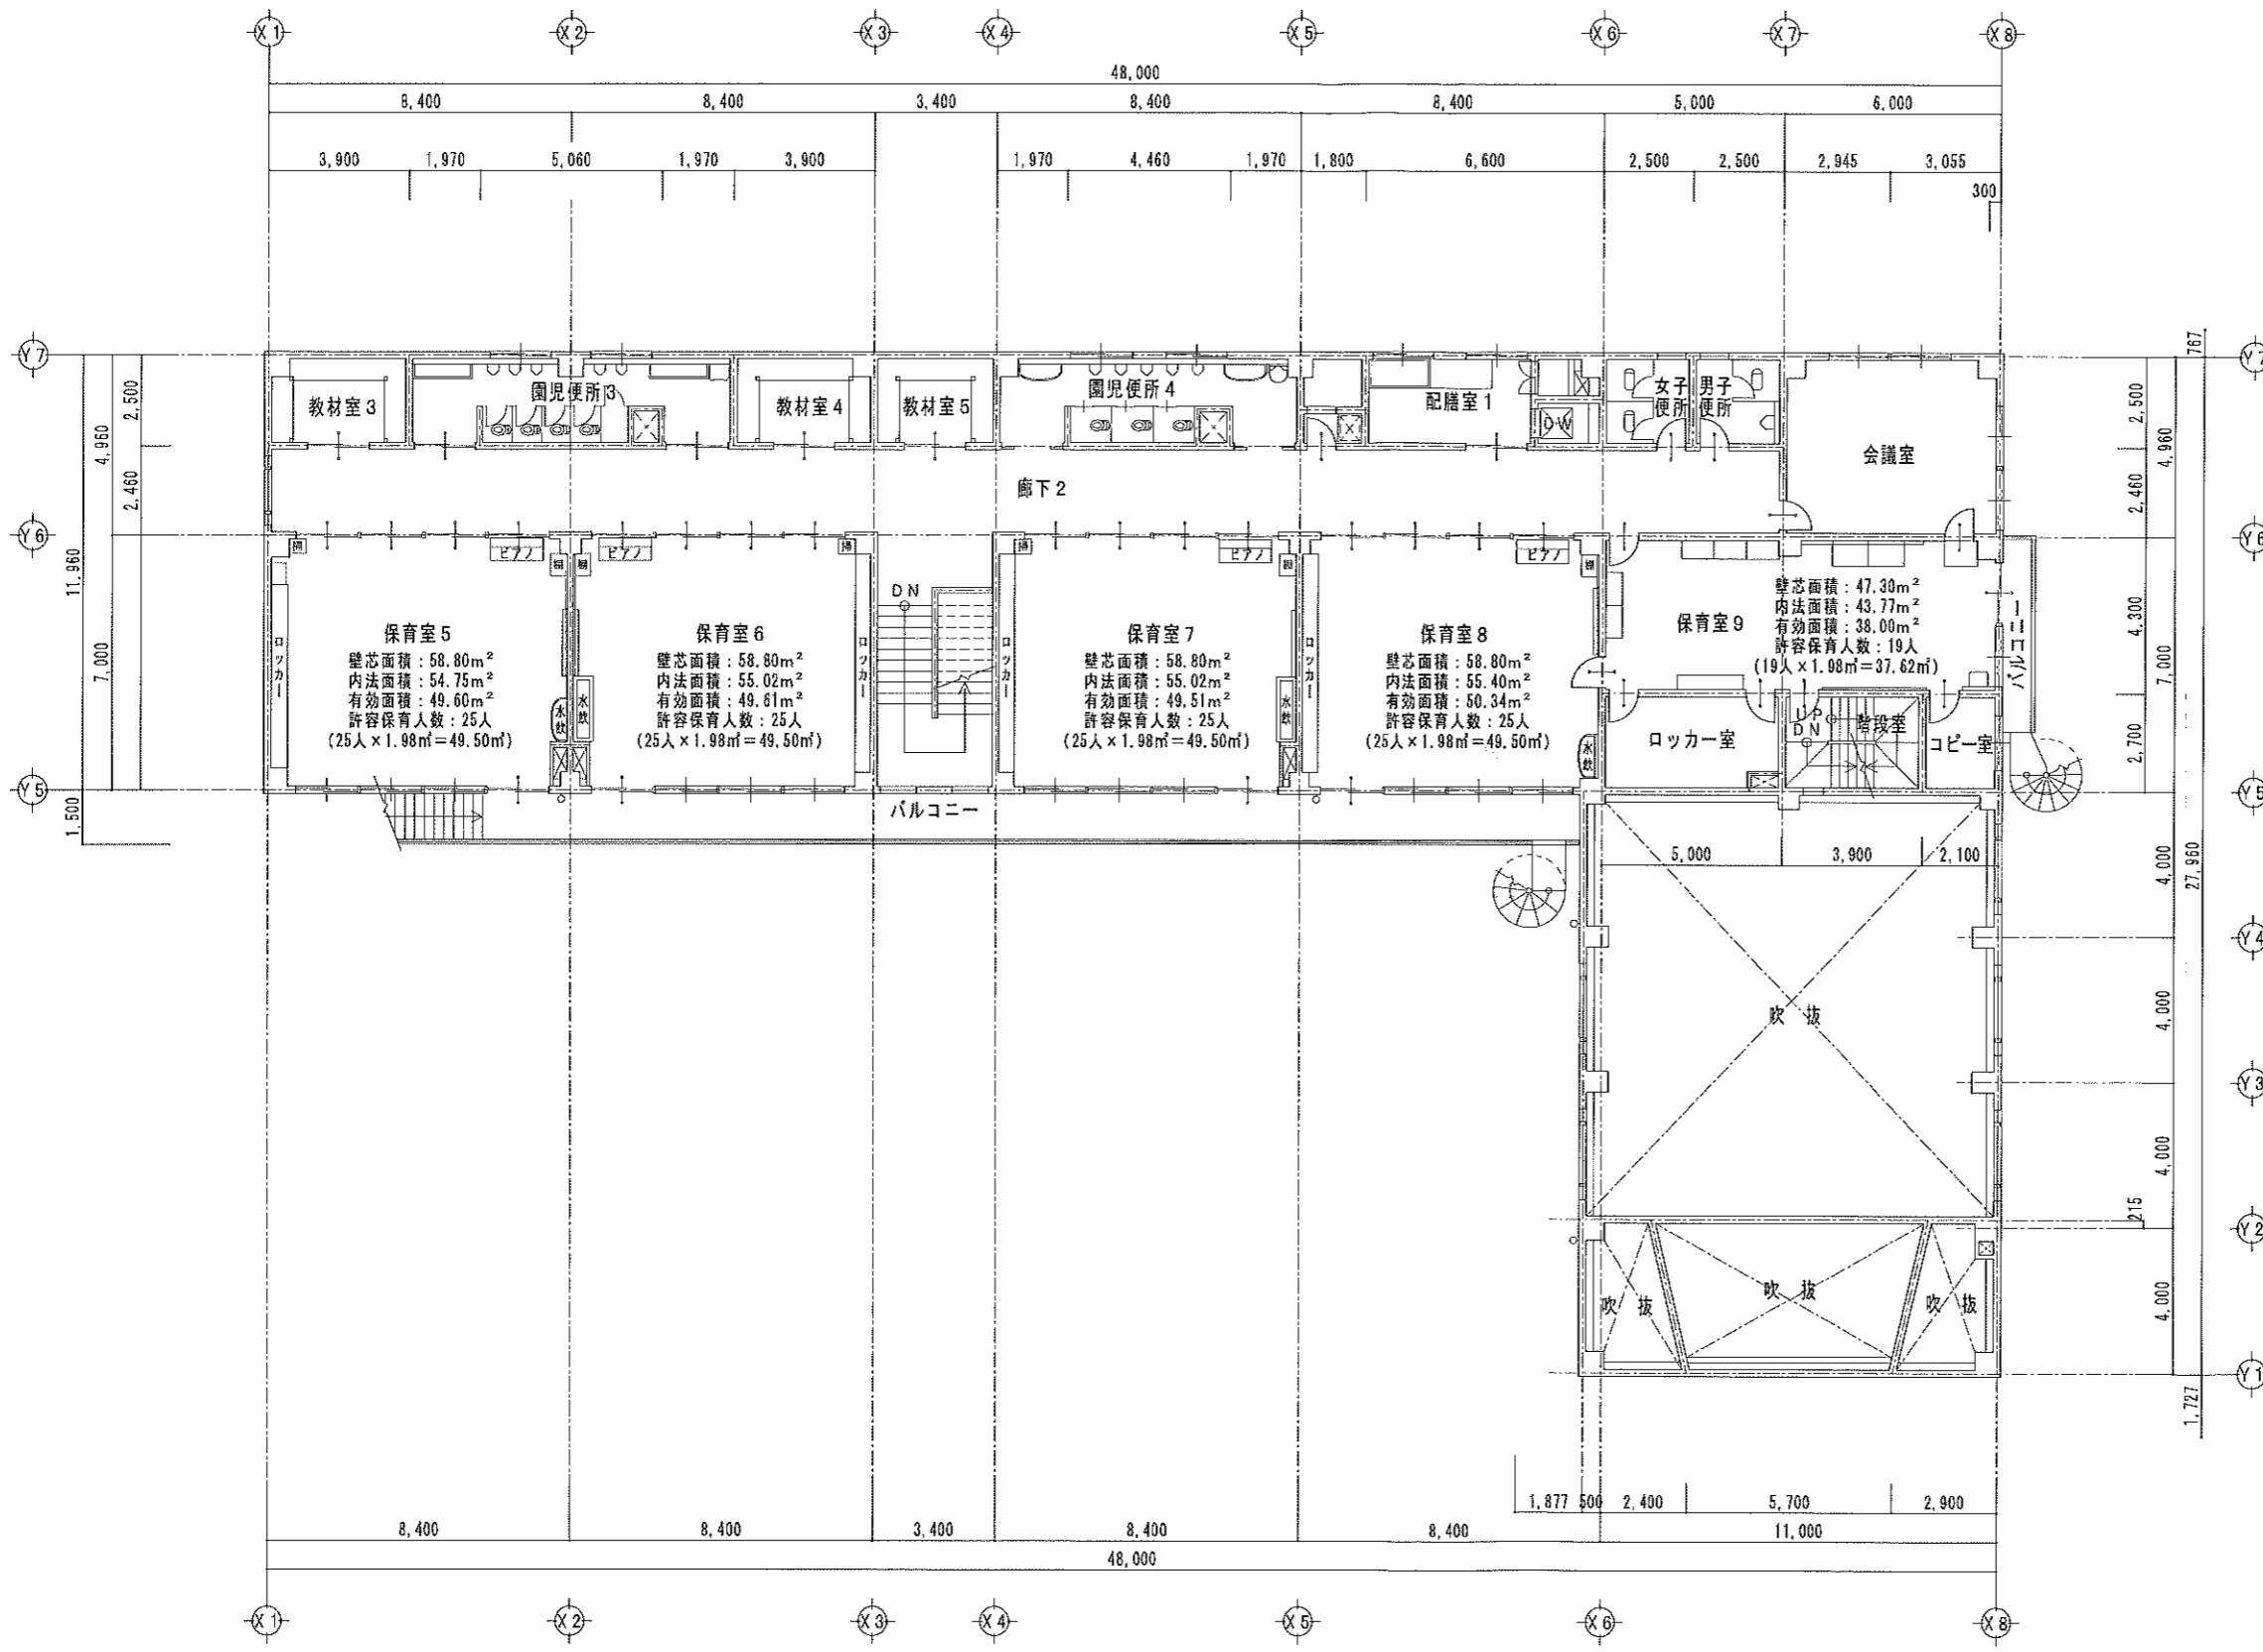

2階平面図 1/100

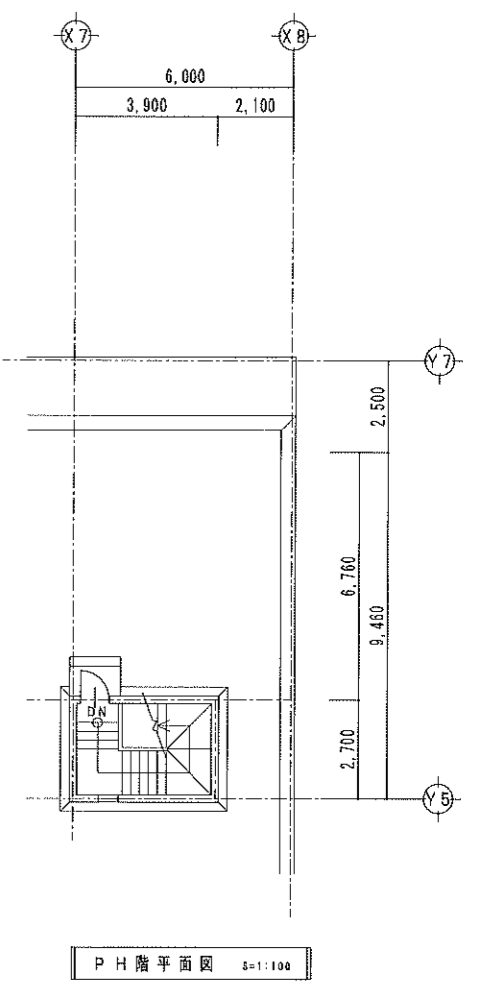

PH階平面図 1/100

図面番号 図面名 2階・PH階平面図	図面名 2階・PH階平面図	縮尺 A1: 1/100 A3: 1/200	株式会社 伊藤允光建築設計 〒351-0033 埼玉県朝霞市浜崎3丁目12番10号 伊藤允光 一級建築士・大臣登録第112295号 TEL 048 (475) 0300 FAX 048 (475) 0301				設計年月日	承認 氏名	設計 氏名	製図 氏名	工事名 学校法人ワタナベ学園 吉川幼稚園	図面番号
			変更年月日	承認 氏名	設計 氏名	製図 氏名	工事名 学校法人ワタナベ学園 吉川幼稚園	図面番号				