


吉川市都市計画図

越谷都市計画下水道の変更(吉川市決定) 〔総括図〕公共下水道汚水 1-1 縮尺 1/10,000



●	第一種住居地域	第一種住居地域(50%)	第一種住居地域(50%)
●	第二種住居地域	第二種住居地域(50%)	第二種住居地域(50%)
●	第一種中密度住居地域	第一種中密度住居地域(50%)	第一種中密度住居地域(50%)
●	第二種中密度住居地域	第二種中密度住居地域(50%)	第二種中密度住居地域(50%)
●	第一種低密度住居地域	第一種低密度住居地域(50%)	第一種低密度住居地域(50%)
●	第二種低密度住居地域	第二種低密度住居地域(50%)	第二種低密度住居地域(50%)
●	第一種工業地域	第一種工業地域(50%)	第一種工業地域(50%)
●	第二種工業地域	第二種工業地域(50%)	第二種工業地域(50%)
●	第一種商業地域	第一種商業地域(50%)	第一種商業地域(50%)
●	第二種商業地域	第二種商業地域(50%)	第二種商業地域(50%)
●	第一種公共施設地域	第一種公共施設地域(50%)	第一種公共施設地域(50%)
●	第二種公共施設地域	第二種公共施設地域(50%)	第二種公共施設地域(50%)
●	第一種公園地域	第一種公園地域(50%)	第一種公園地域(50%)
●	第二種公園地域	第二種公園地域(50%)	第二種公園地域(50%)
●	第一種緑地	第一種緑地(50%)	第一種緑地(50%)
●	第二種緑地	第二種緑地(50%)	第二種緑地(50%)
●	第一種遊歩道	第一種遊歩道(50%)	第一種遊歩道(50%)
●	第二種遊歩道	第二種遊歩道(50%)	第二種遊歩道(50%)
●	第一種公園遊歩道	第一種公園遊歩道(50%)	第一種公園遊歩道(50%)
●	第二種公園遊歩道	第二種公園遊歩道(50%)	第二種公園遊歩道(50%)
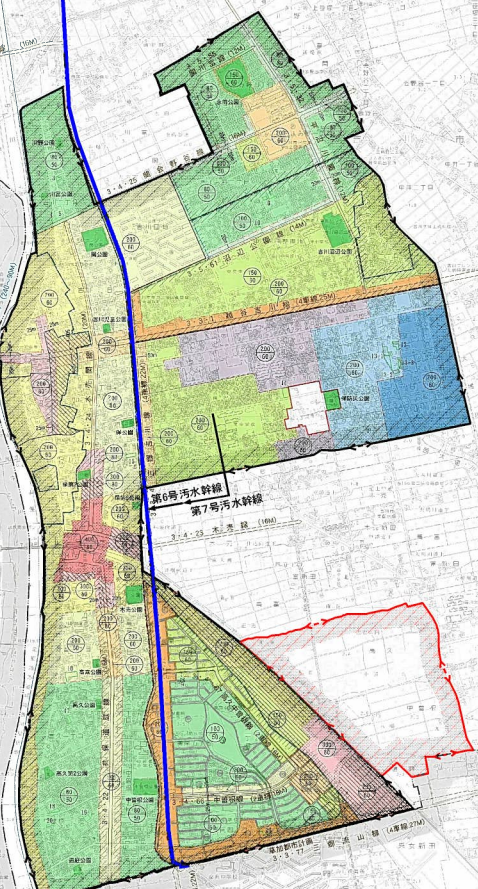

凡例

○	排水区域(既決定)
○	排水区域(追加)
→	幹線管渠(既決定)
→	流域下水道

凡例

●	第一種住居地域	第一種住居地域(50%)	第一種住居地域(50%)
●	第二種住居地域	第二種住居地域(50%)	第二種住居地域(50%)
●	第一種中密度住居地域	第一種中密度住居地域(50%)	第一種中密度住居地域(50%)
●	第二種中密度住居地域	第二種中密度住居地域(50%)	第二種中密度住居地域(50%)
●	第一種低密度住居地域	第一種低密度住居地域(50%)	第一種低密度住居地域(50%)
●	第二種低密度住居地域	第二種低密度住居地域(50%)	第二種低密度住居地域(50%)
●	第一種工業地域	第一種工業地域(50%)	第一種工業地域(50%)
●	第二種工業地域	第二種工業地域(50%)	第二種工業地域(50%)
●	第一種商業地域	第一種商業地域(50%)	第一種商業地域(50%)
●	第二種商業地域	第二種商業地域(50%)	第二種商業地域(50%)
●	第一種公共施設地域	第一種公共施設地域(50%)	第一種公共施設地域(50%)
●	第二種公共施設地域	第二種公共施設地域(50%)	第二種公共施設地域(50%)
●	第一種公園地域	第一種公園地域(50%)	第一種公園地域(50%)
●	第二種公園地域	第二種公園地域(50%)	第二種公園地域(50%)
●	第一種緑地	第一種緑地(50%)	第一種緑地(50%)
●	第二種緑地	第二種緑地(50%)	第二種緑地(50%)
●	第一種遊歩道	第一種遊歩道(50%)	第一種遊歩道(50%)
●	第二種遊歩道	第二種遊歩道(50%)	第二種遊歩道(50%)
●	第一種公園遊歩道	第一種公園遊歩道(50%)	第一種公園遊歩道(50%)
●	第二種公園遊歩道	第二種公園遊歩道(50%)	第二種公園遊歩道(50%)
●	第一種公園緑地	第一種公園緑地(50%)	第一種公園緑地(50%)
●	第二種公園緑地	第二種公園緑地(50%)	第二種公園緑地(50%)
●	第一種公園緑地	第一種公園緑地(50%)	第一種公園緑地(50%)
●	第二種公園緑地	第二種公園緑地(50%)	第二種公園緑地(50%)

事業名 越谷都市計画事業吉川公共下水道
 図面名 1-1 総括図(汚水) 縮尺 1:10000
 排水区名
 事業主 吉川市役所