



吉川市 口径25mm以下 給水装置標準図 (SUS)

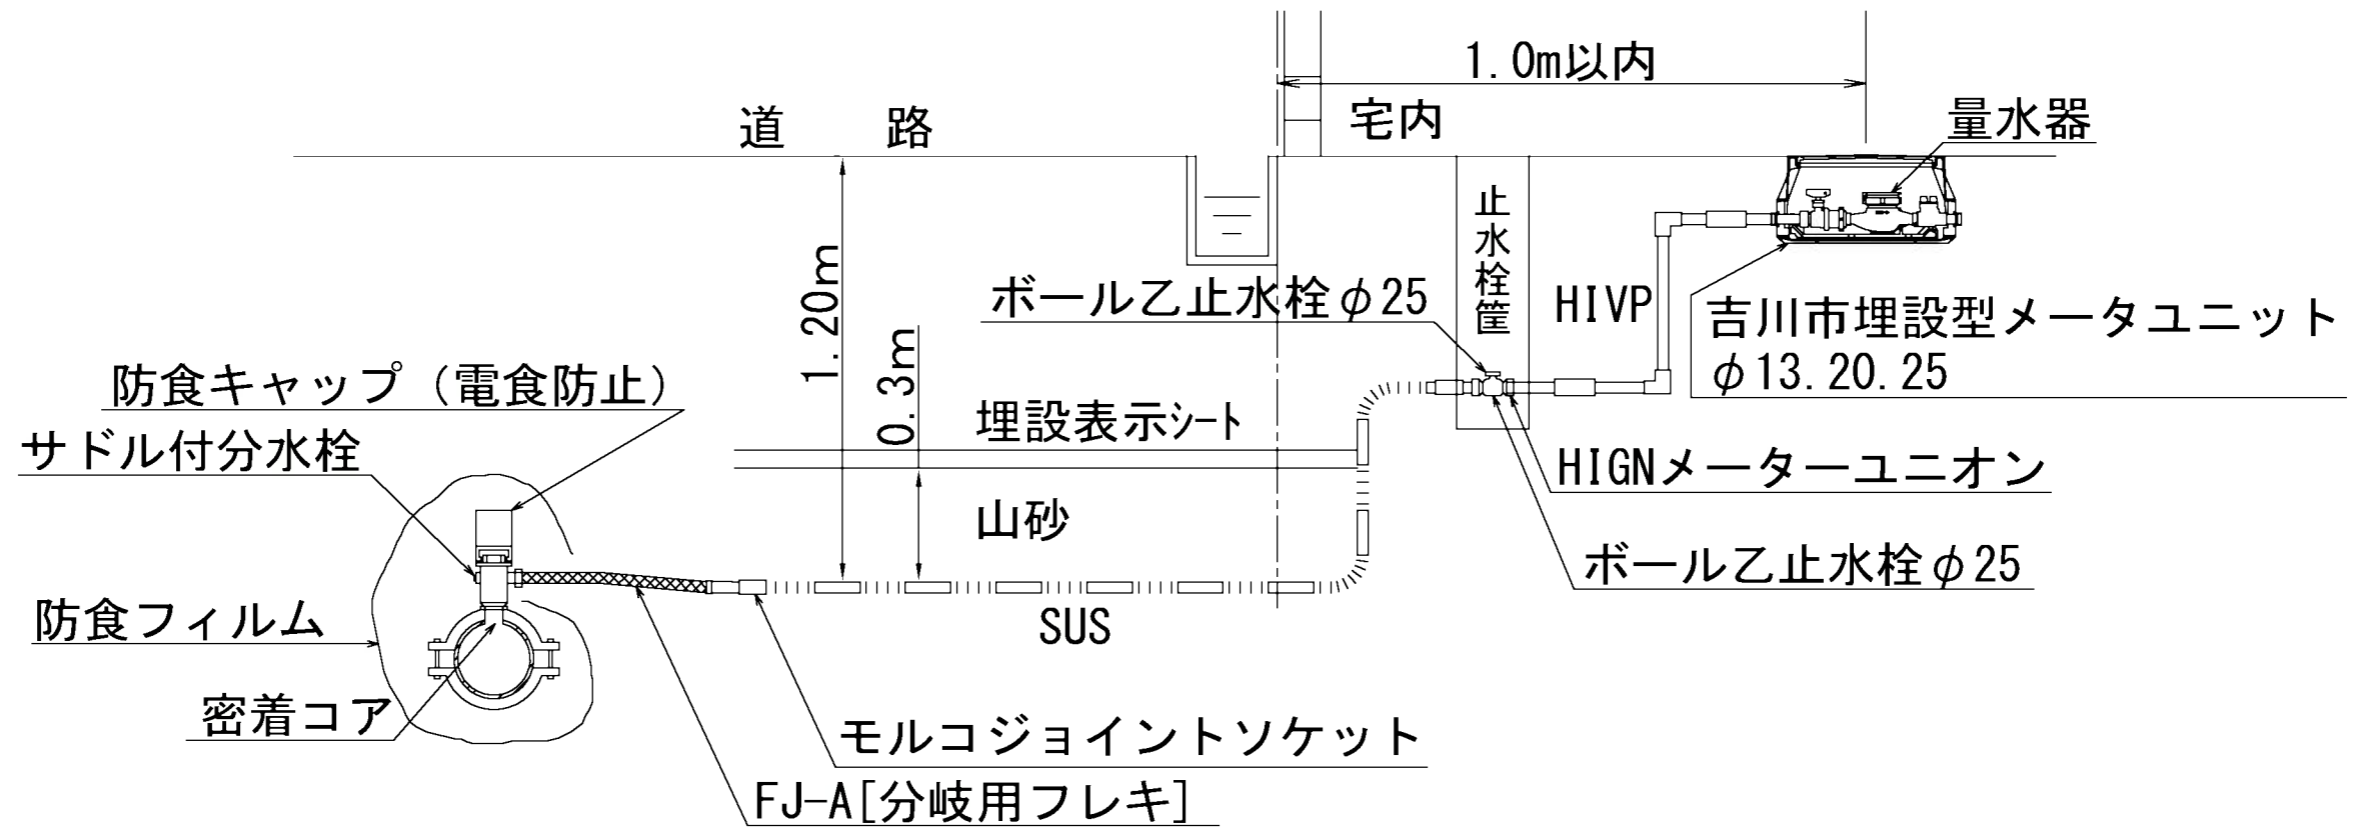


※ステンレス管はSUS316を標準とする。
必ずポリスリーブで被覆


吉川市 口径25mm以下 給水装置標準図 (HIVP)

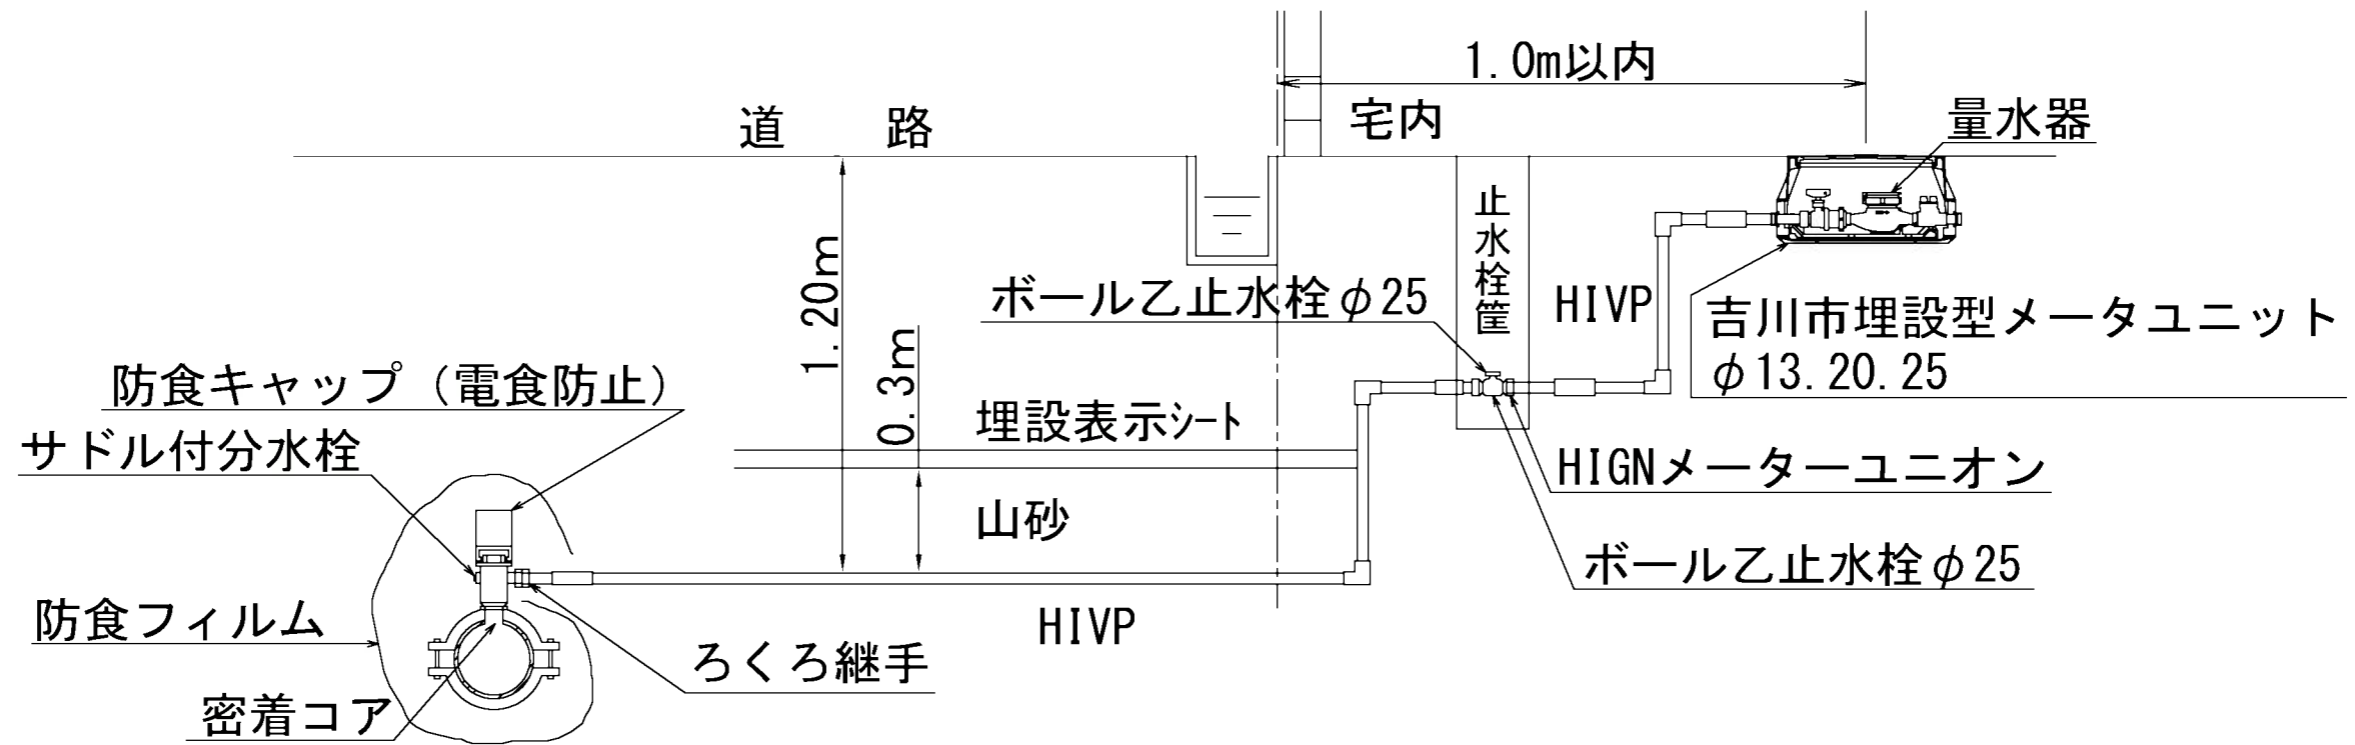

吉川市給水参考図 φ50(メータ30mm・40mmの場合)

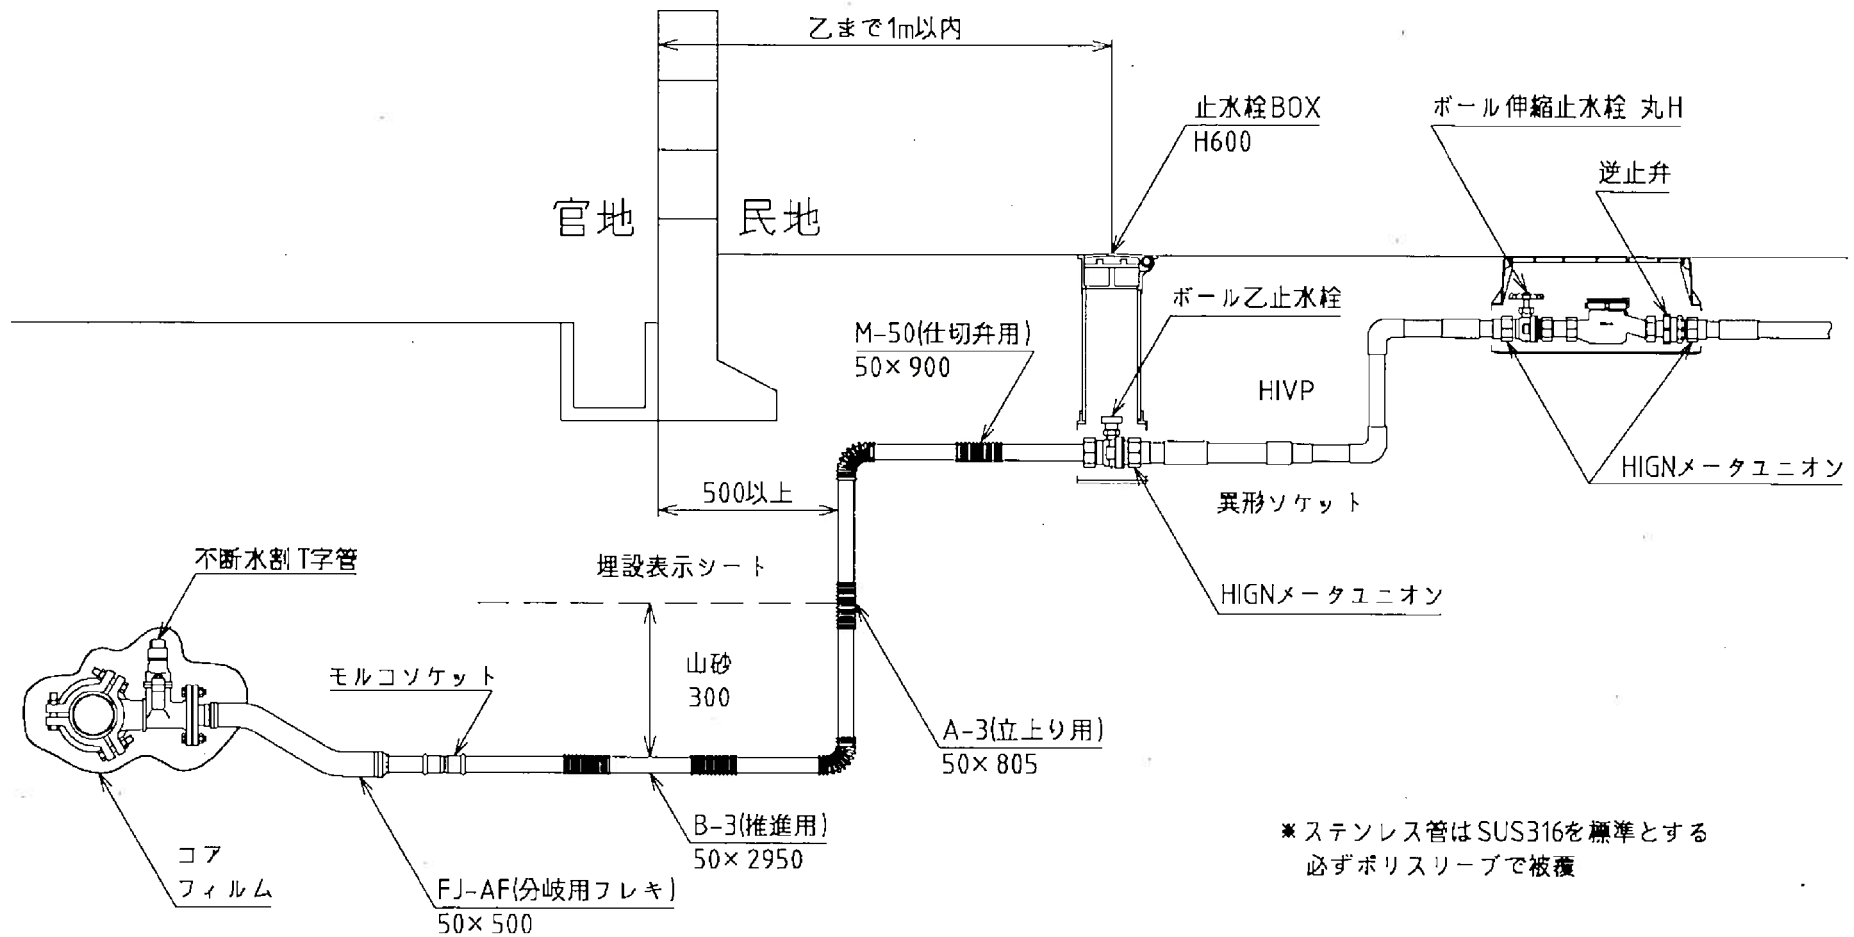

吉川市給水参考図 φ50(メータ50mmの場合)

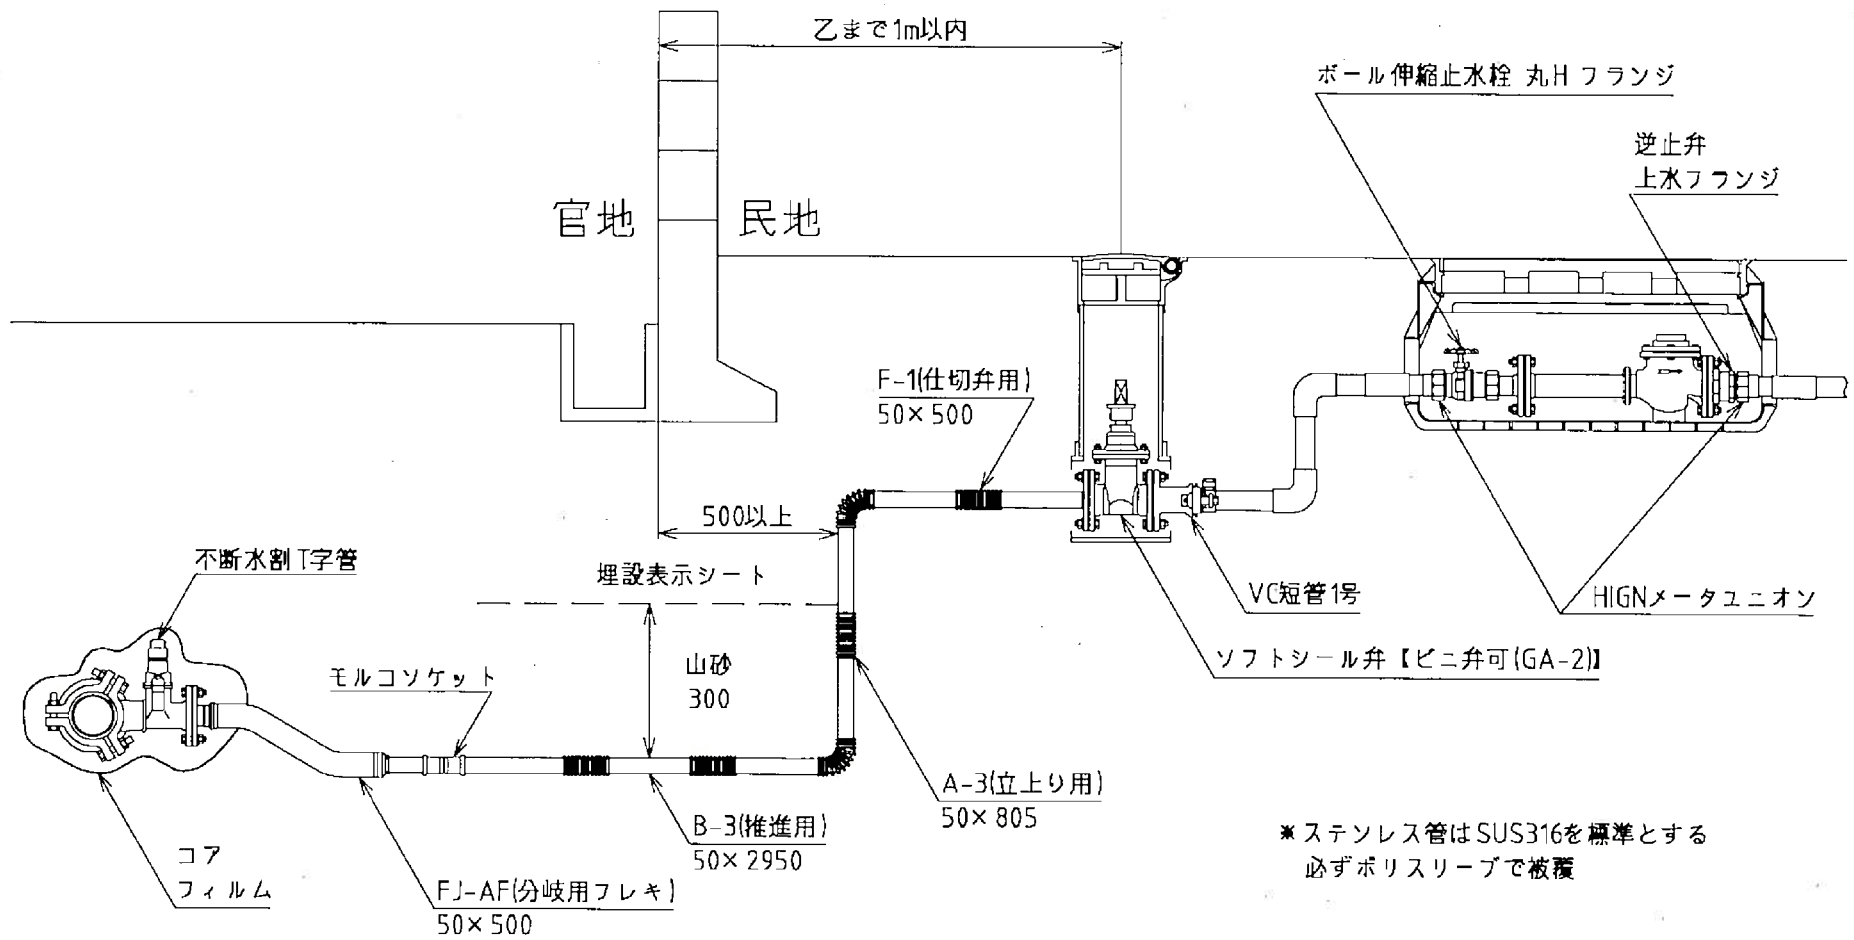

吉川市給水参考図(メータ75mm以上)

