50-1-9

吉川市公共下水道台帳図

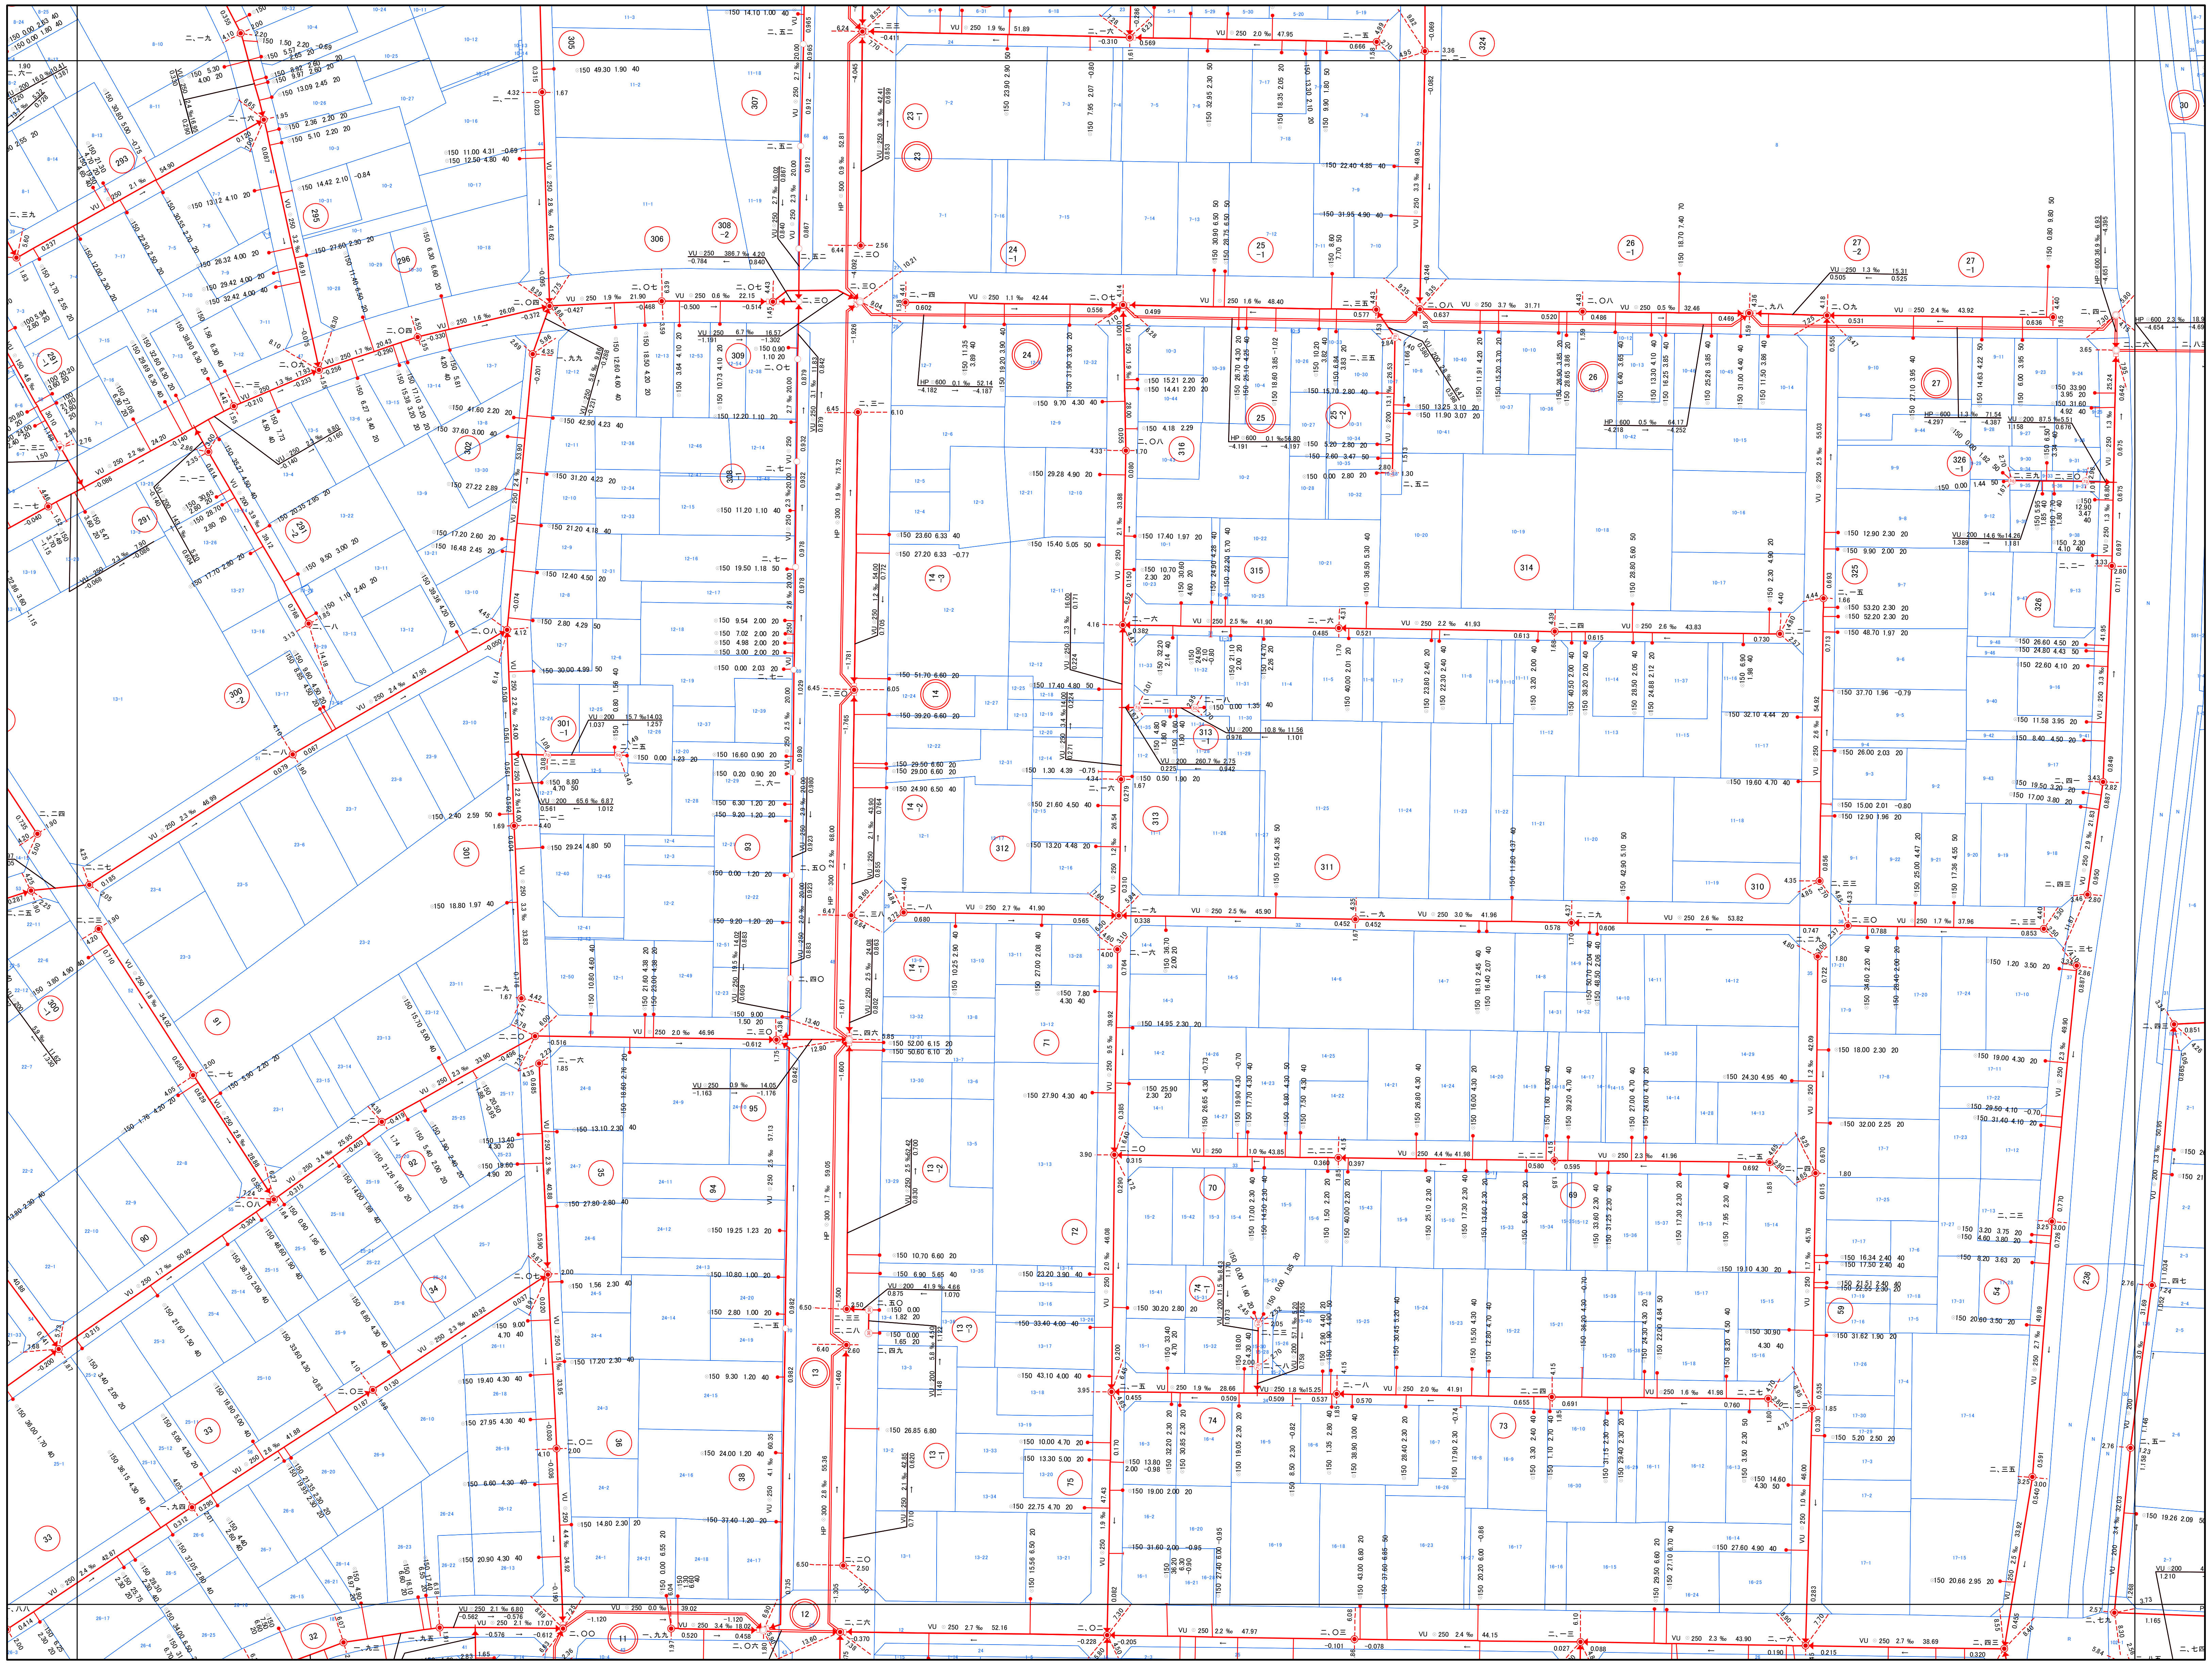

50-1-3	50-1-4	50-1-5
50-1-8	50-1-9	50-1-10
50-1-13	50-1-14	50-1-15

N
W E
S

凡例

- ▲ 0号マンホール(内径75cm円形)
- ◉ 1号マンホール(内径90cm円形)
- ○ 2号マンホール(内径120cm円形)
- ◉ 3号マンホール(内径150cm円形)
- ◎ 4号マンホール(内径180cm円形)
- ⊖ 5号マンホール(内径210cm円形)
- ⑳ 小口径マンホール(内径20cm円形)
- ㉚ 小口径マンホール(内径30cm円形)
- ㊵ 小口径マンホール(内径40cm円形)
- ㊿ 小口径マンホール(内径50cm円形)
- (60) 小口径マンホール(内径60cm円形)
- (70) 小口径マンホール(内径70cm円形)
- ▢ 特1号マンホール(内径60cm×90cm角形)
- ⬭ 楕円形マンホール(内径60cm×90cm楕円形)
- ◉ 馬てい形渠用マンホール
- □ 矩形渠用マンホール
- ⬠ 特殊マンホール
- Ⓟ マンホールポンプ
- ○ 監査人孔
- ⊗ ランプホール(内径90cm円形)
- ☒ 伏越マンホール
- 吐き口
- ● 流域マンホール
- ┃ 端用マンホール
- ┃ 属性変化点

取付口径	逓加距離	取付管延長	桝内径
⊙150	11.35	1.80	40

管種	形状	口径	勾配	区間距離
HP	⊙	250	5.4 ‰	37.29

管底高	流水方向	管底高
3.396	→	3.193

流出方向

マンホール地盤高
四.三一

株式会社 パスコ

吉川市

1:1,000

0 10 20 40 60 80 100 m

50-1-9

この図面は、参考図のため必ず現地確認をお願い致します。