
50-1-14

吉川市公共下水道台帳図

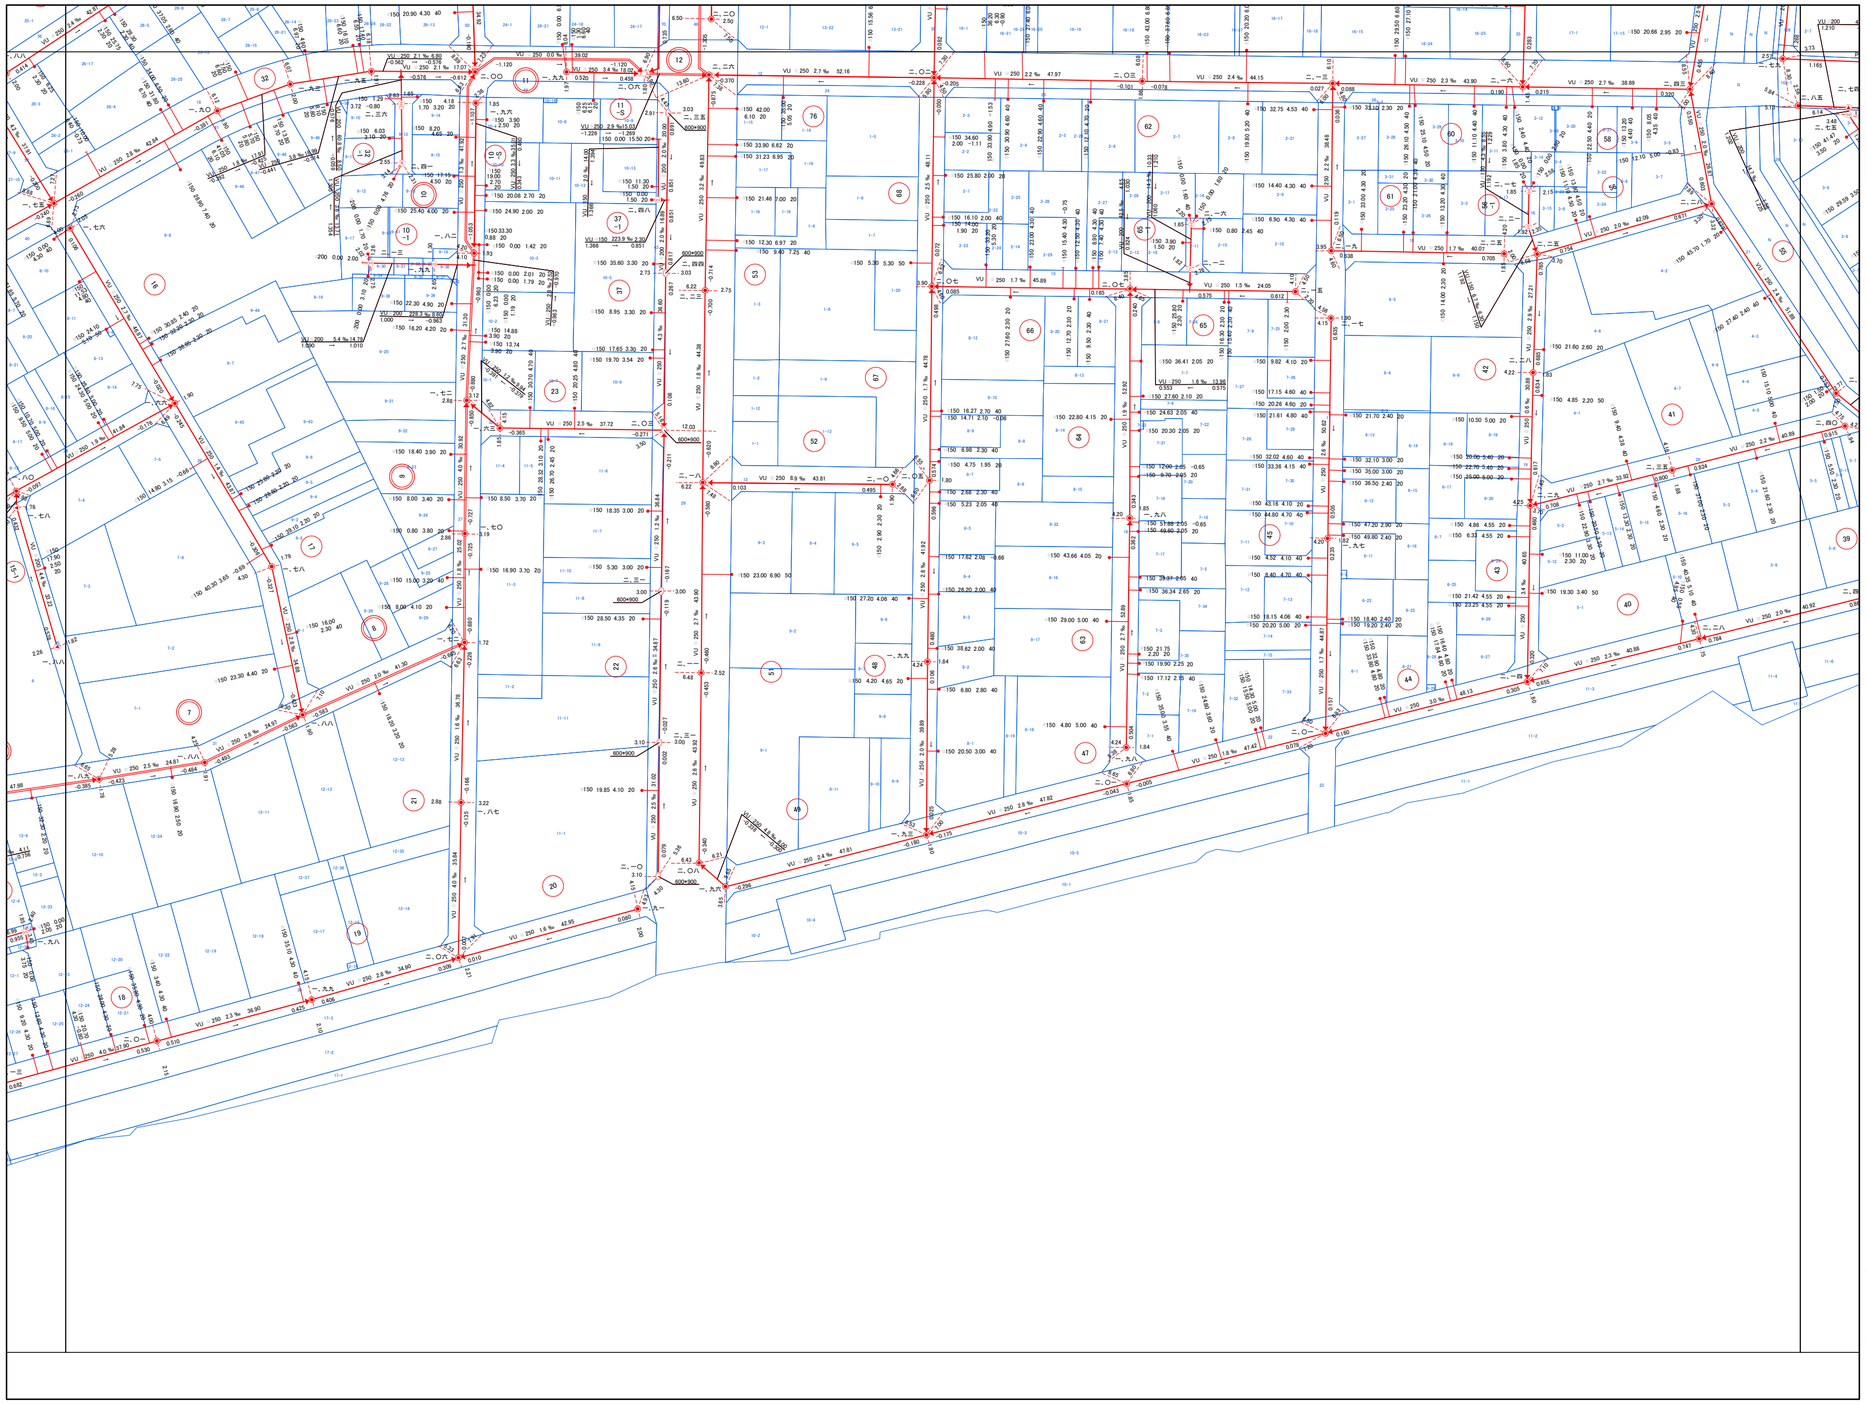

50-1-8	50-1-9	50-1-10
50-1-13	50-1-14	50-1-15

N
W E
S

凡例

- 0号マンホール(内径75cm円形)
- 1号マンホール(内径90cm円形)
- 2号マンホール(内径120cm円形)
- 3号マンホール(内径150cm円形)
- 4号マンホール(内径180cm円形)
- 5号マンホール(内径210cm円形)
- 小口径マンホール(内径20cm円形)
- 小口径マンホール(内径30cm円形)
- 小口径マンホール(内径40cm円形)
- 小口径マンホール(内径50cm円形)
- 小口径マンホール(内径60cm円形)
- 小口径マンホール(内径70cm円形)
- 特1号マンホール(内径60cm×90cm角形)
- 楕円形マンホール(内径60cm×90cm楕円形)
- 馬てい形蓋用マンホール
- 矩形蓋用マンホール
- 特殊マンホール
- マンホールポンプ
- 監査人孔
- ランプホール(内径90cm円形)
- 伏越マンホール
- 吐き口
- 流域マンホール
- 雄用マンホール
- 属性変化点

株式会社 パスコ

吉川市

1:1,000

0 10 20 40 60 80 100 m

50-1-14

この図面は、参考図のため必ず現地確認をお願い致します。