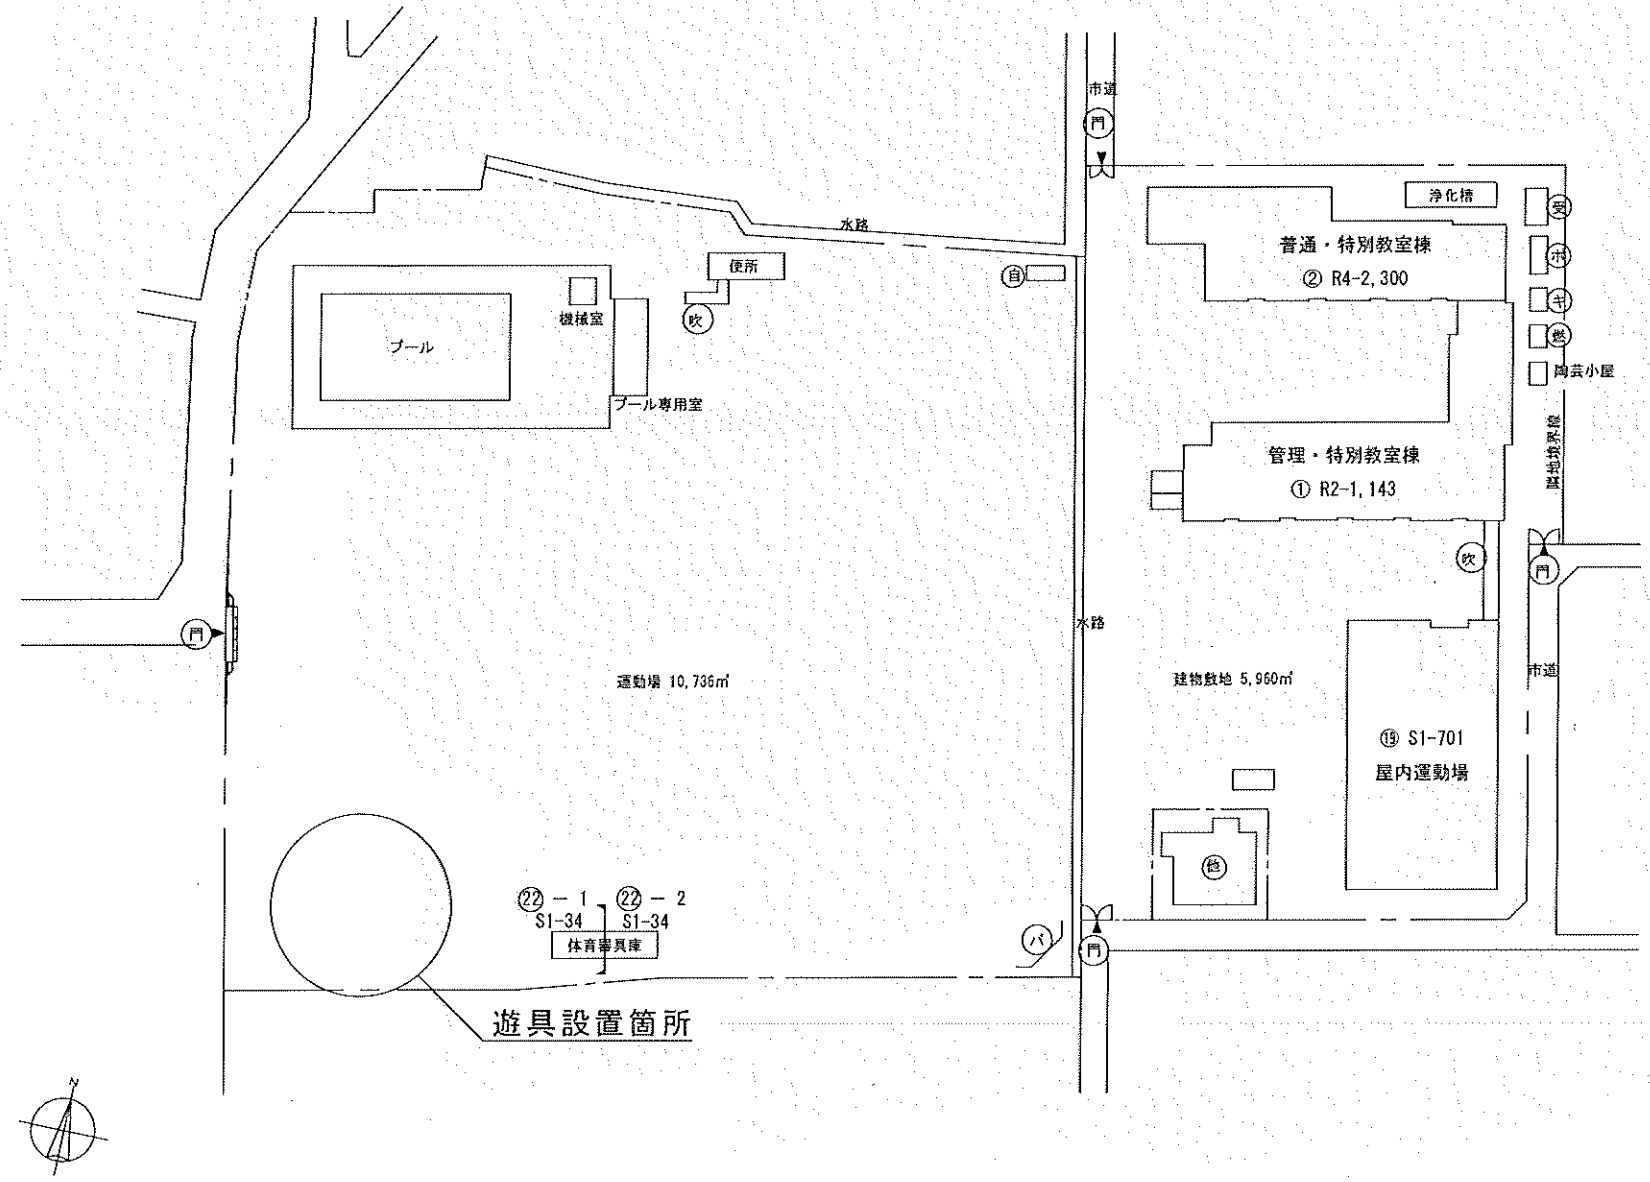

旭小学校配置図　S＝1:1200