


吉川美南駅東口地区事業者募集要項 第1回 計画住宅ゾーン 図面集

1. 計画住宅ゾーン募集画地図
2. 造成計画平面図
3. 道路平面図
4. 区画平面図（雨水）
5. 区画平面図（汚水）
6. 区画平面図（給水）
7. 区画平面図（電気）
8. 地下埋設物占用位置標準断面図

吉川美南駅東口周辺地区

街区番号	59
------	----

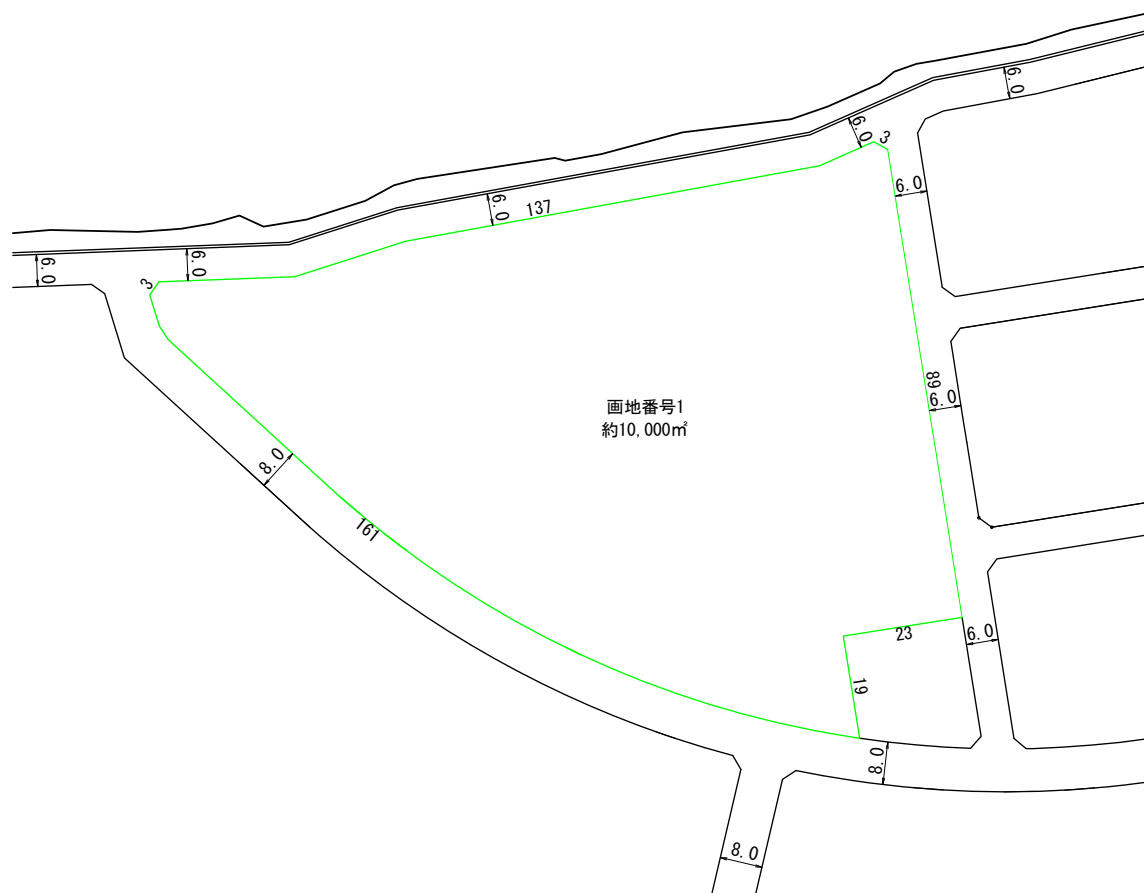

※現時点での計画図面で、今後、関係機関との協議により変更する場合があります。

2. 造成計画平面図




※現時点での計画図面で、今後、関係機関との協議により変更する場合があります。

S=1:1000

3. 道路平面図(59街区)

街区番号 59

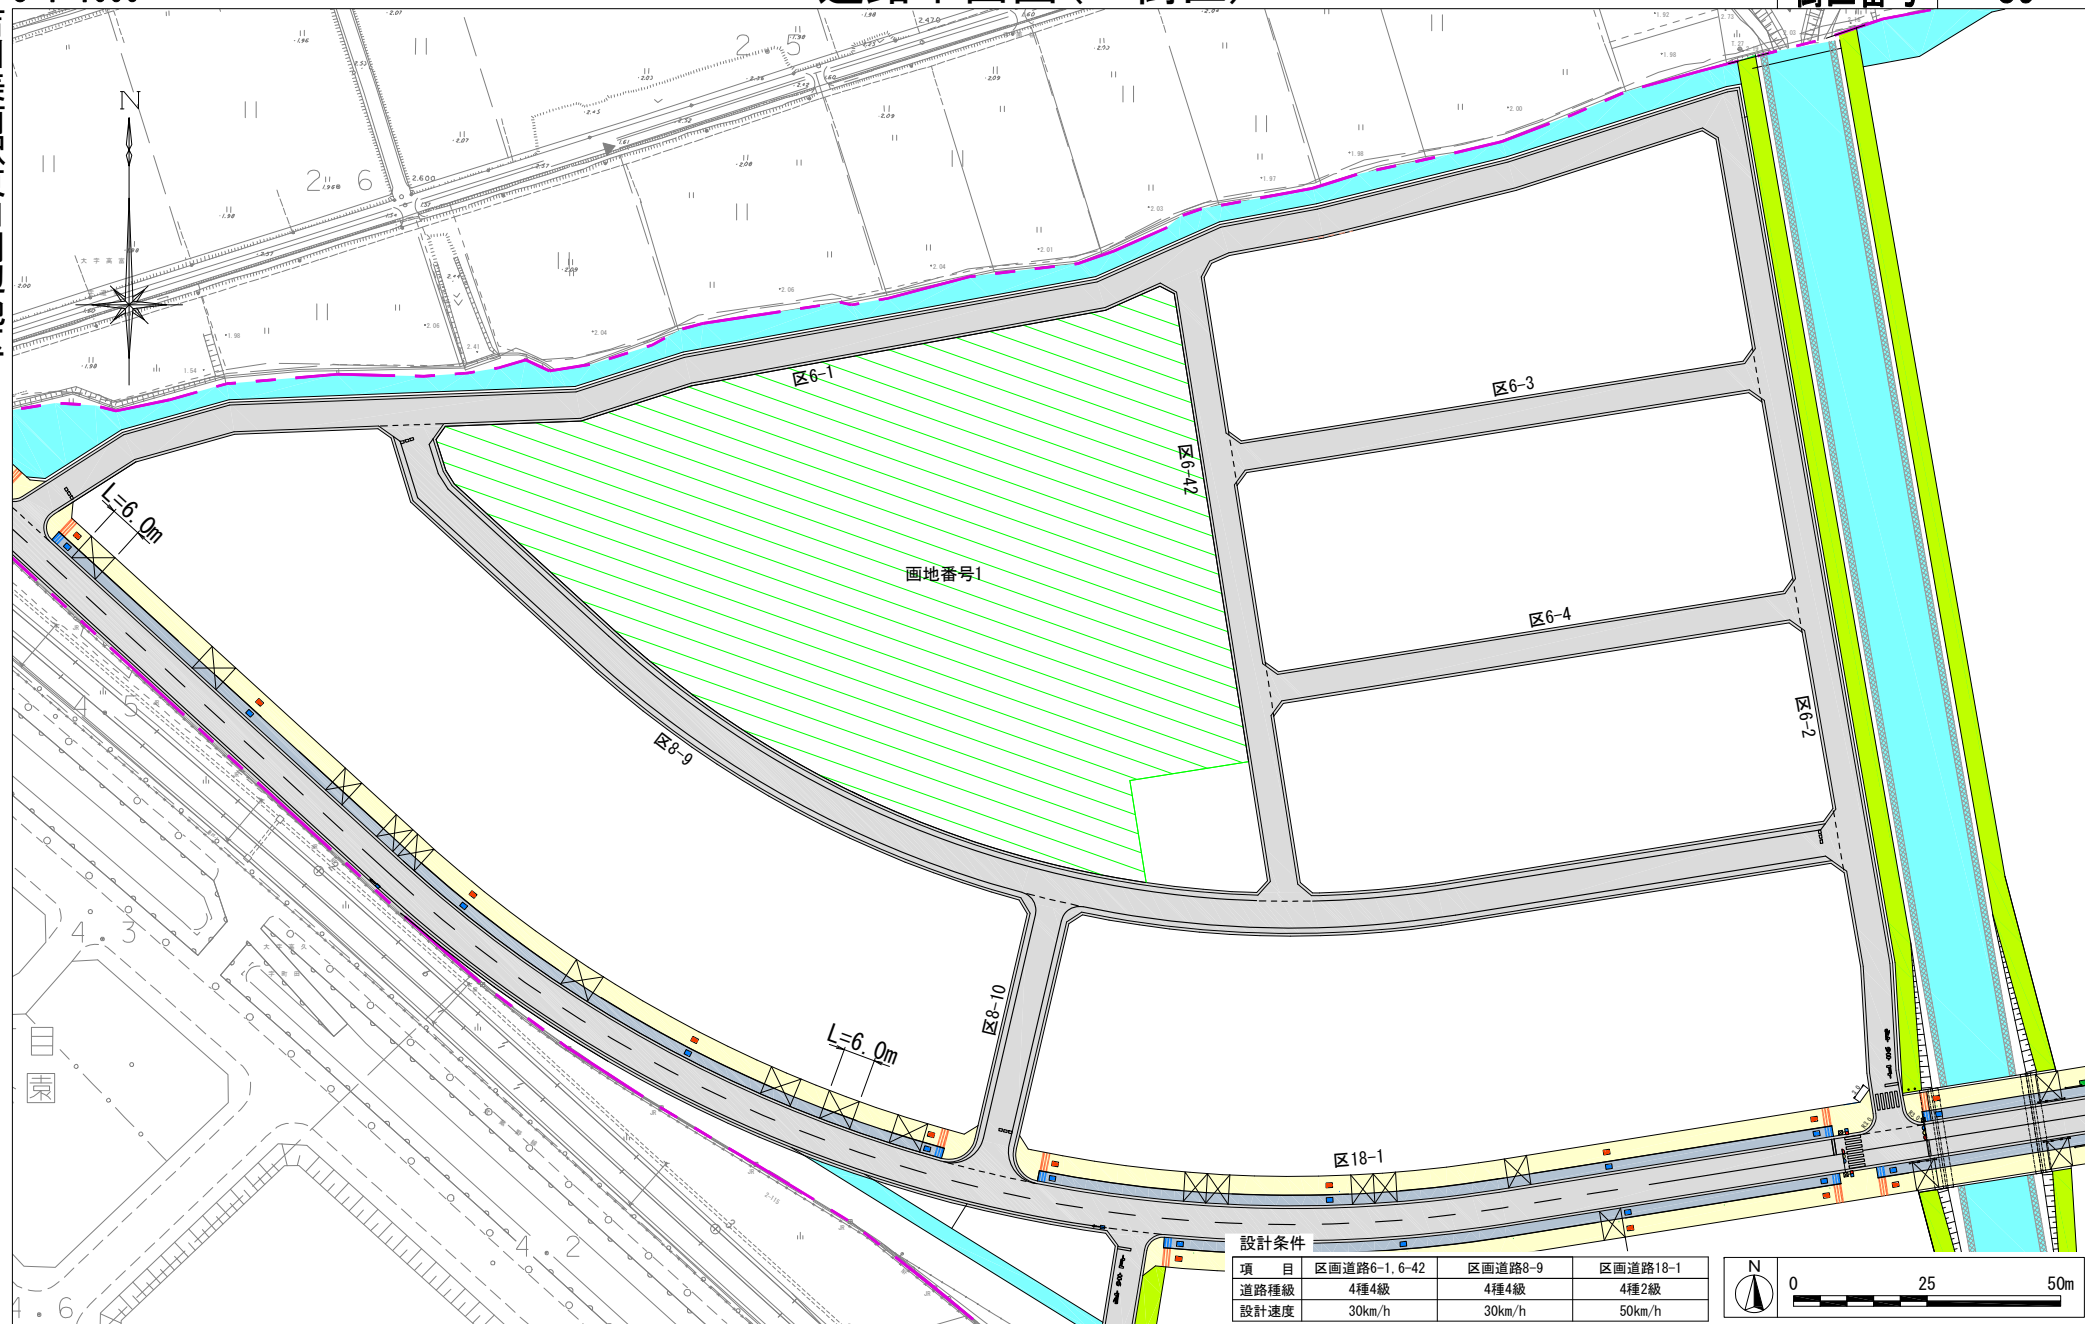


※現時点での計画図面で、今後、関係機関との協議により変更する場合があります。


S=1:1000

4. 区画平面図（雨水）

街区番号 59

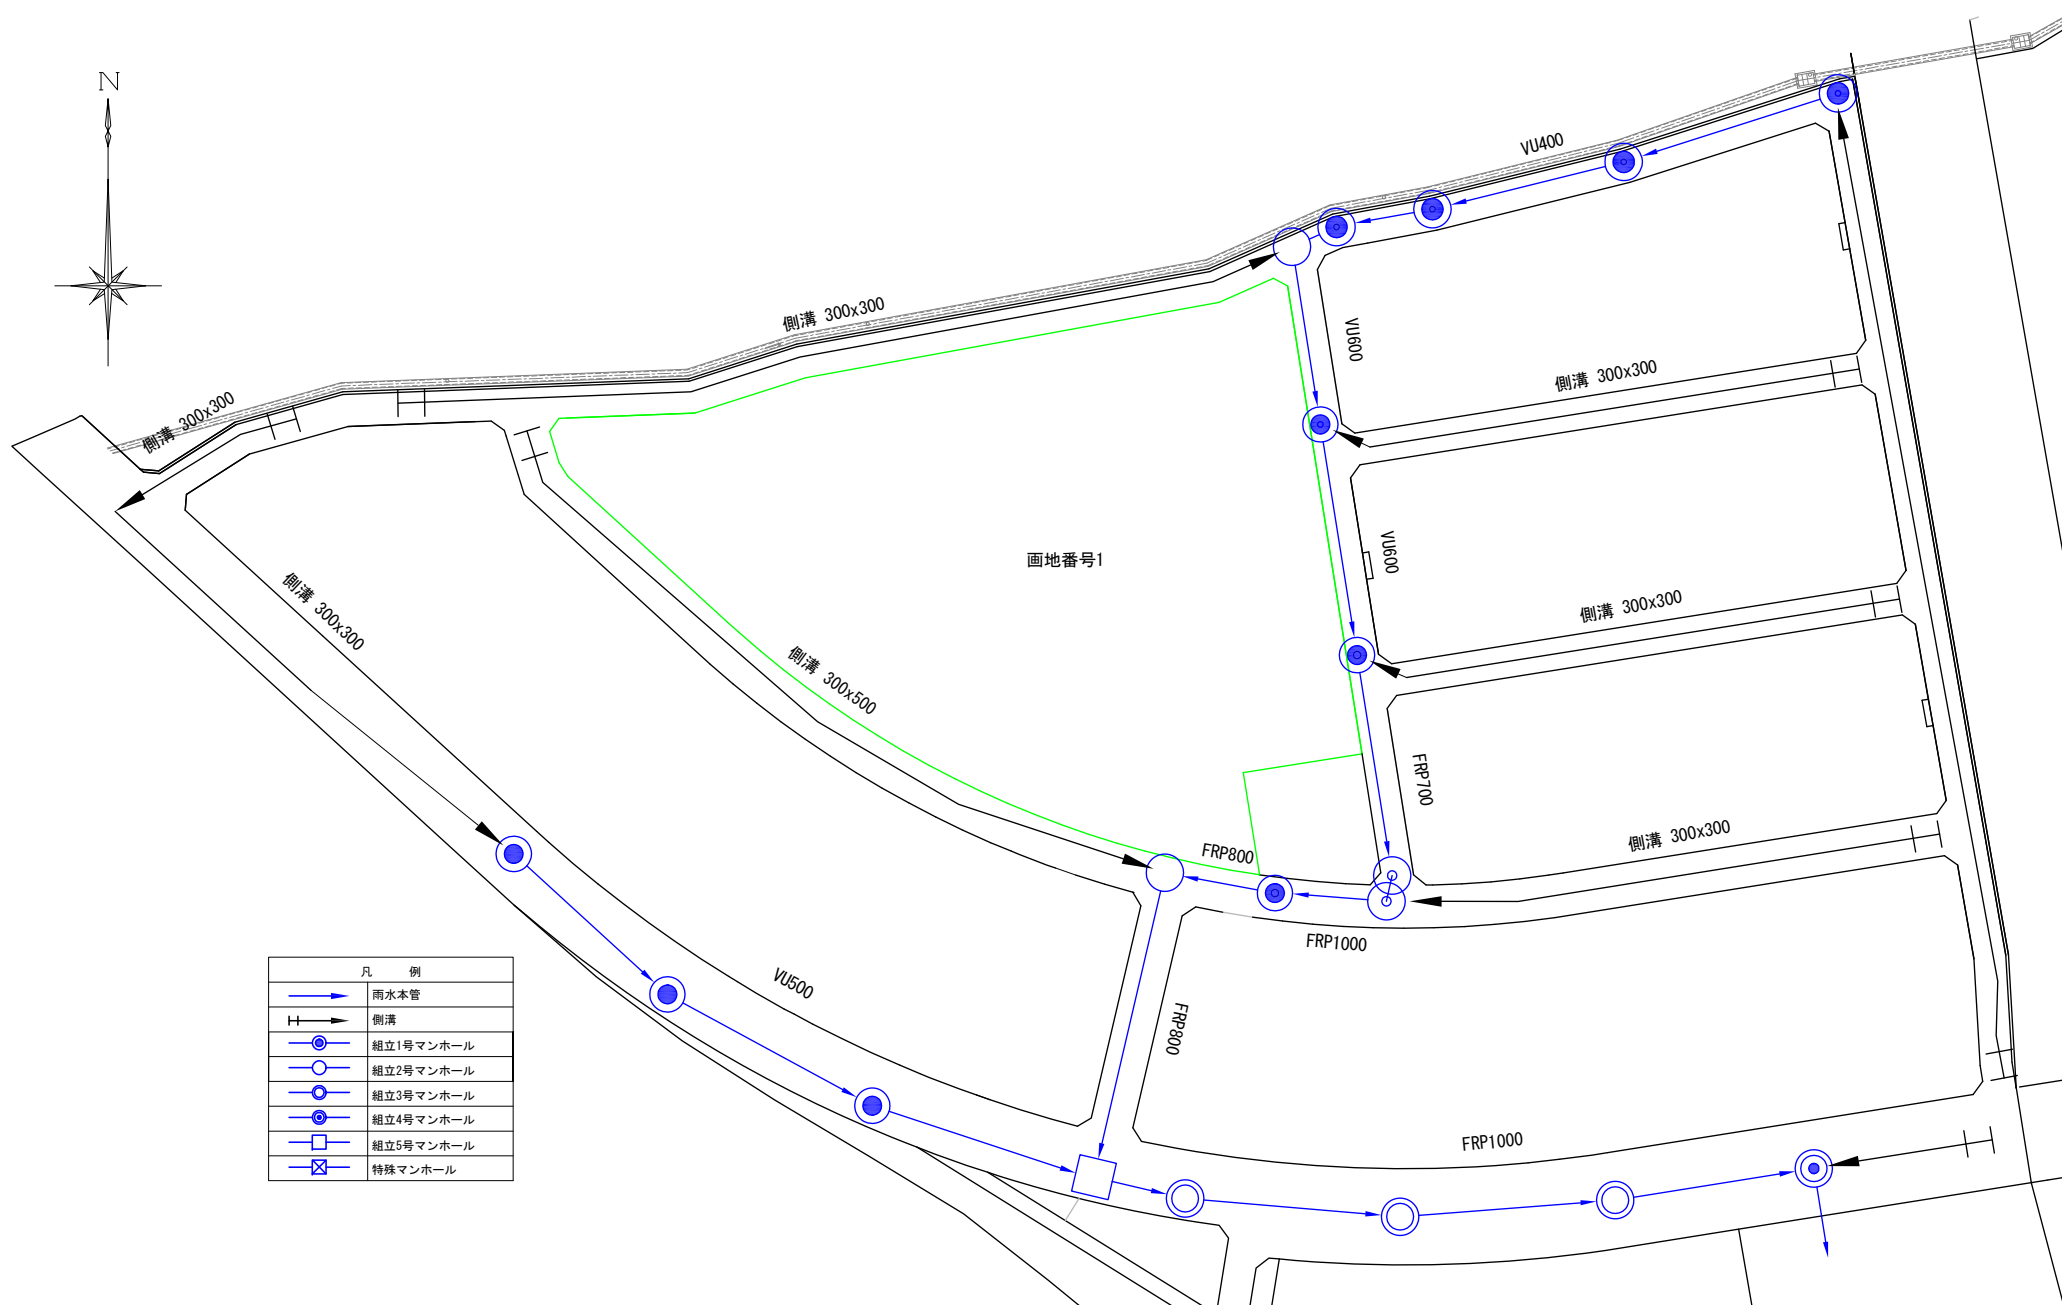



※現時点での計画図面で、今後、関係機関との協議により変更する場合があります。

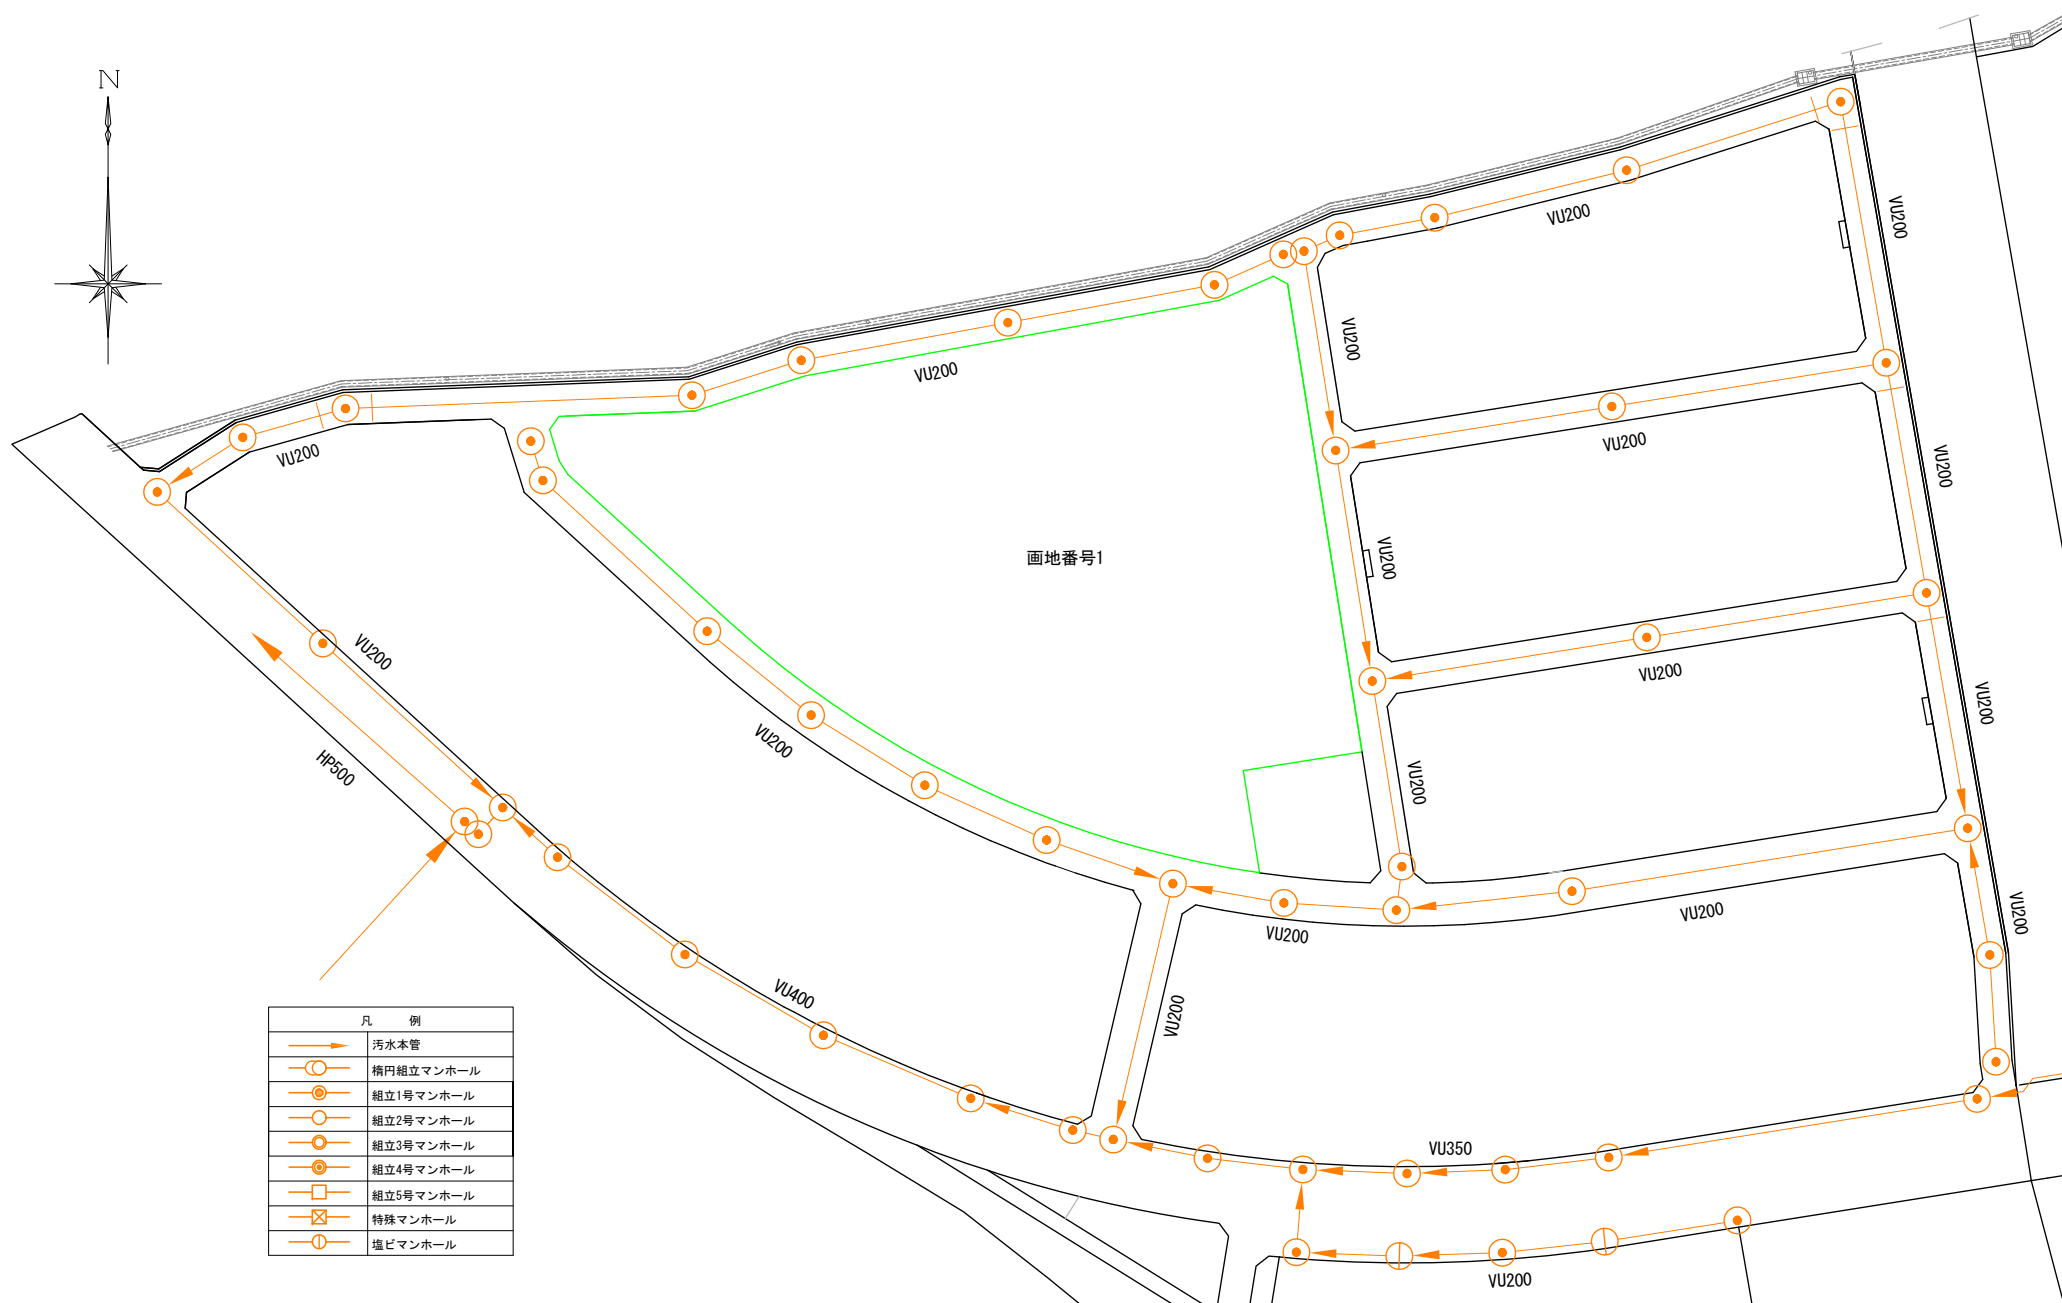

※現時点での計画図面で、今後、関係機関との協議により変更する場合があります。

6. 区画平面図（給水）

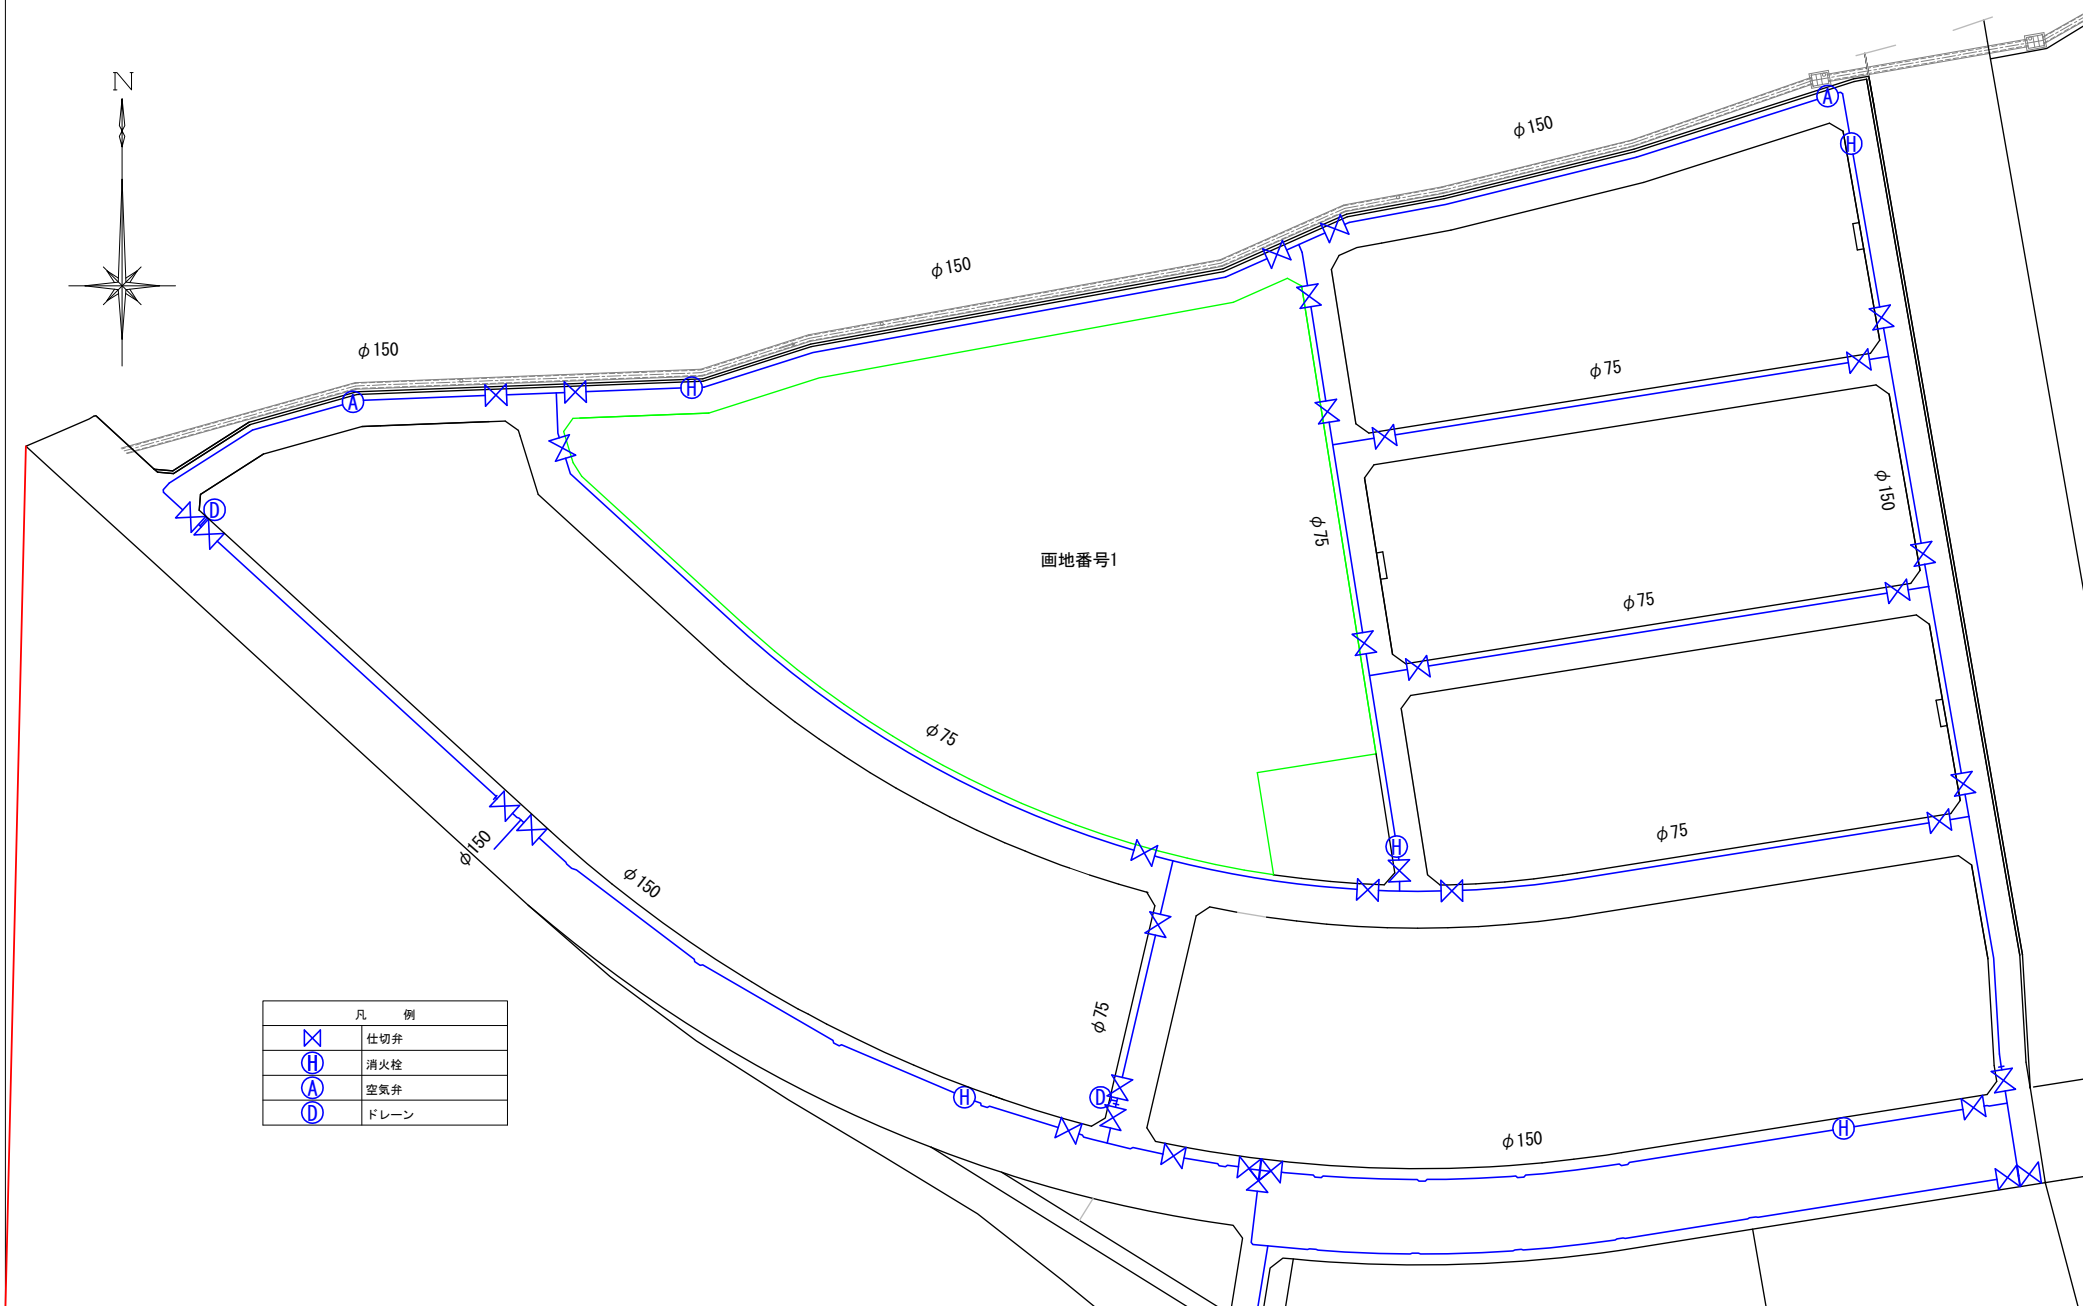





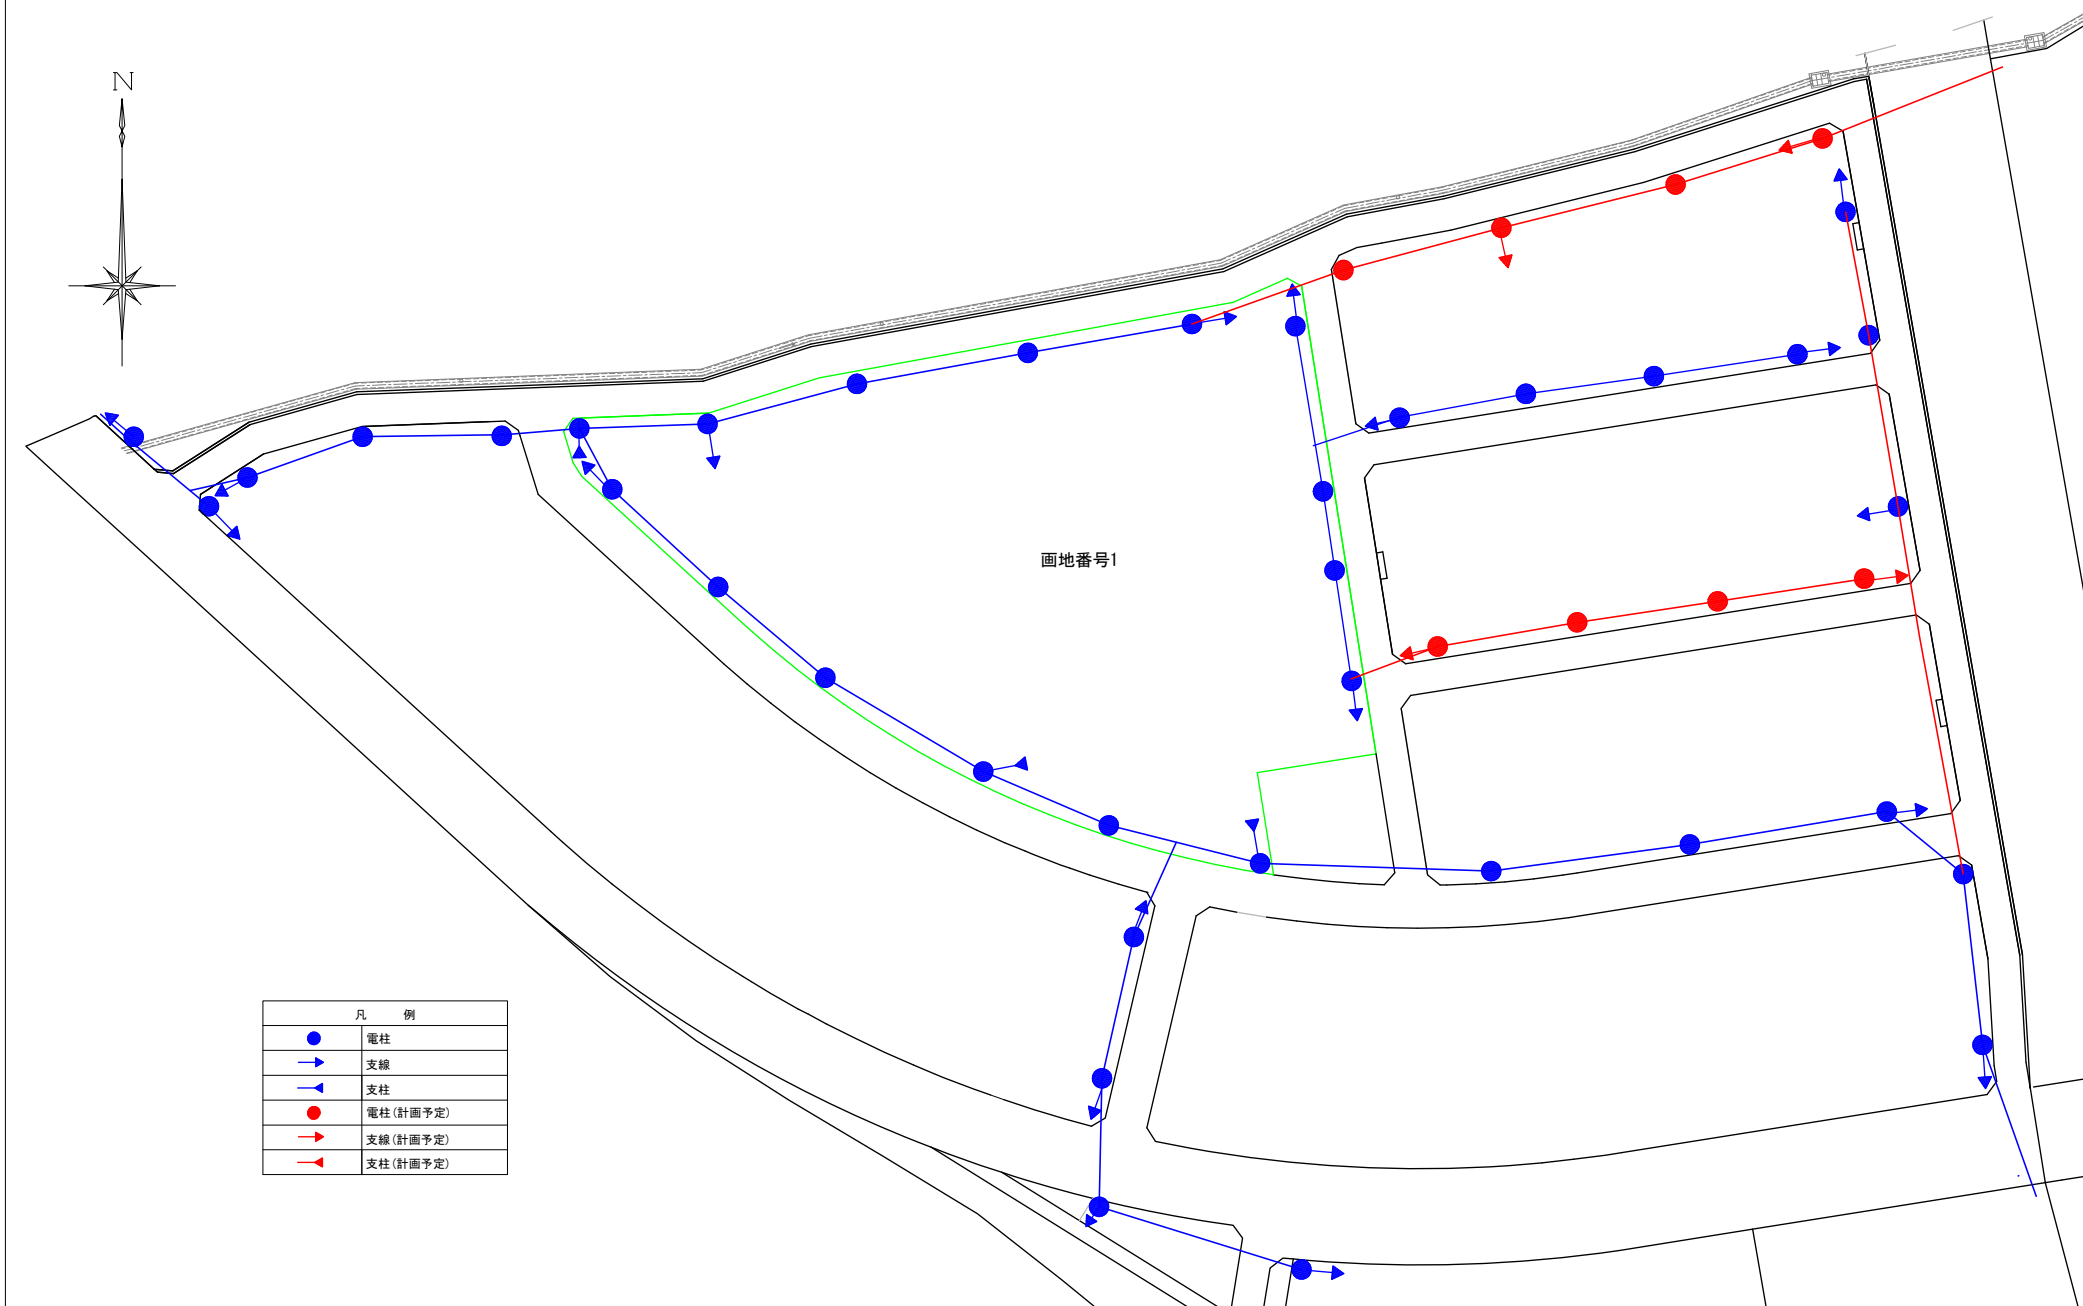


※現時点での計画図面で、今後、関係機関との協議により変更する場合があります。

S=1:100

8. 地下埋設標準断面図

街区番号 59

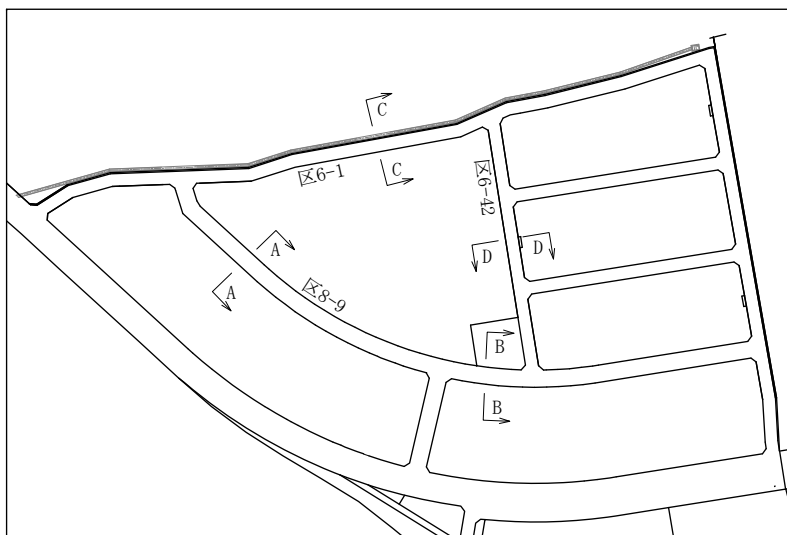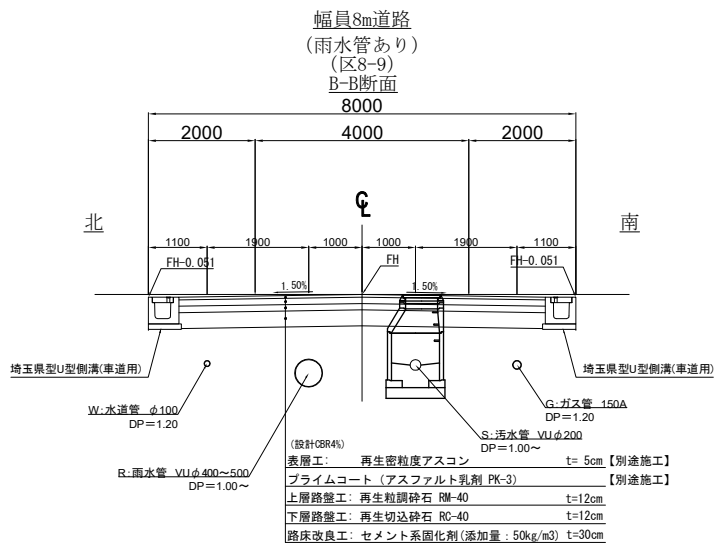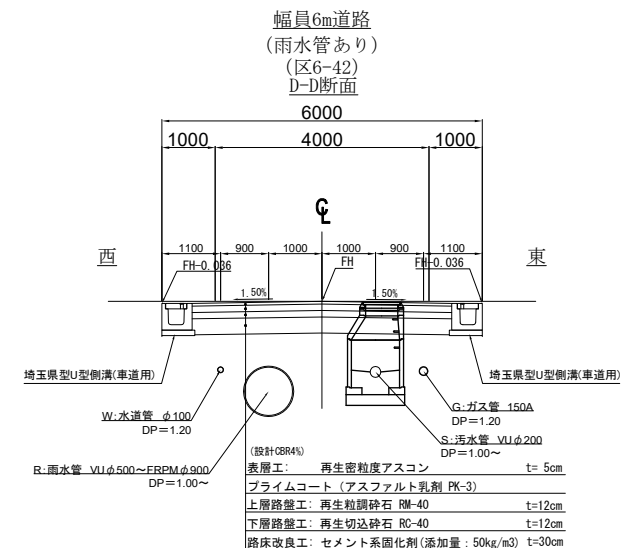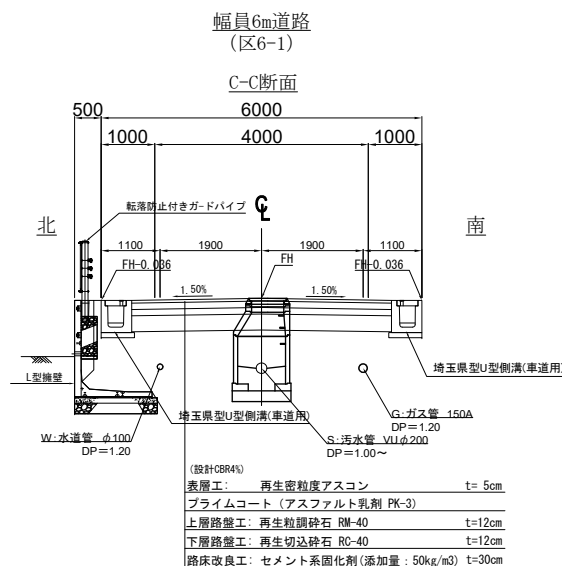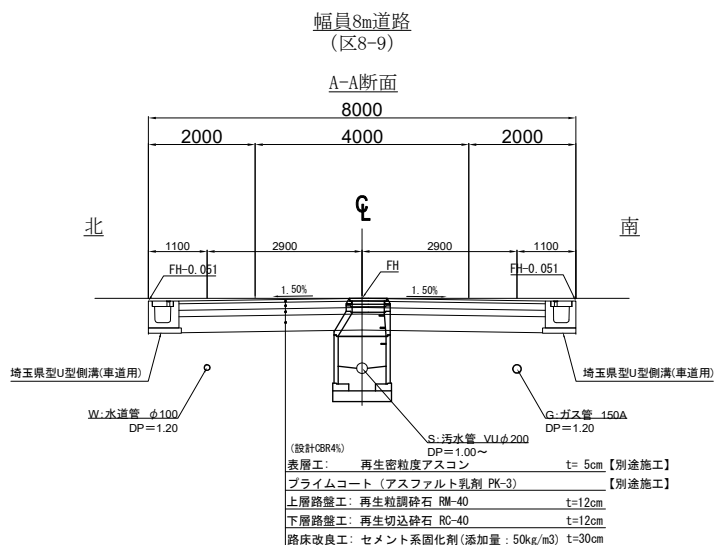

※現時点での計画図面で、今後、関係機関との協議により変更する場合があります。