

越谷都市計画事業吉川美南駅東口周辺地区土地区画整理審議会資料

保留地調書

諮問第 1 5 号

令和 3 年 9 月 3 0 日

保留地調書

変更前

街区番号	画地番号	地積 (㎡)	㎡当たり指数	備考
1	3-41	23,185	1,785	


変更後

街区番号	画地番号	地積 (㎡)	㎡当たり指数	備考
1	3-41	7,684	1,785	
1	3-42	15,500	1,785	

保留地位置図(案)

S=1:6,000


吉川美南駅東口周辺地区

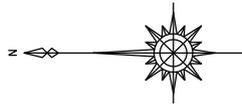

凡例	
	施行地区界
1	街区番号
	保留地位置

保留地図(変更前)


街区番号	1	縮尺	1/1200
------	---	----	--------

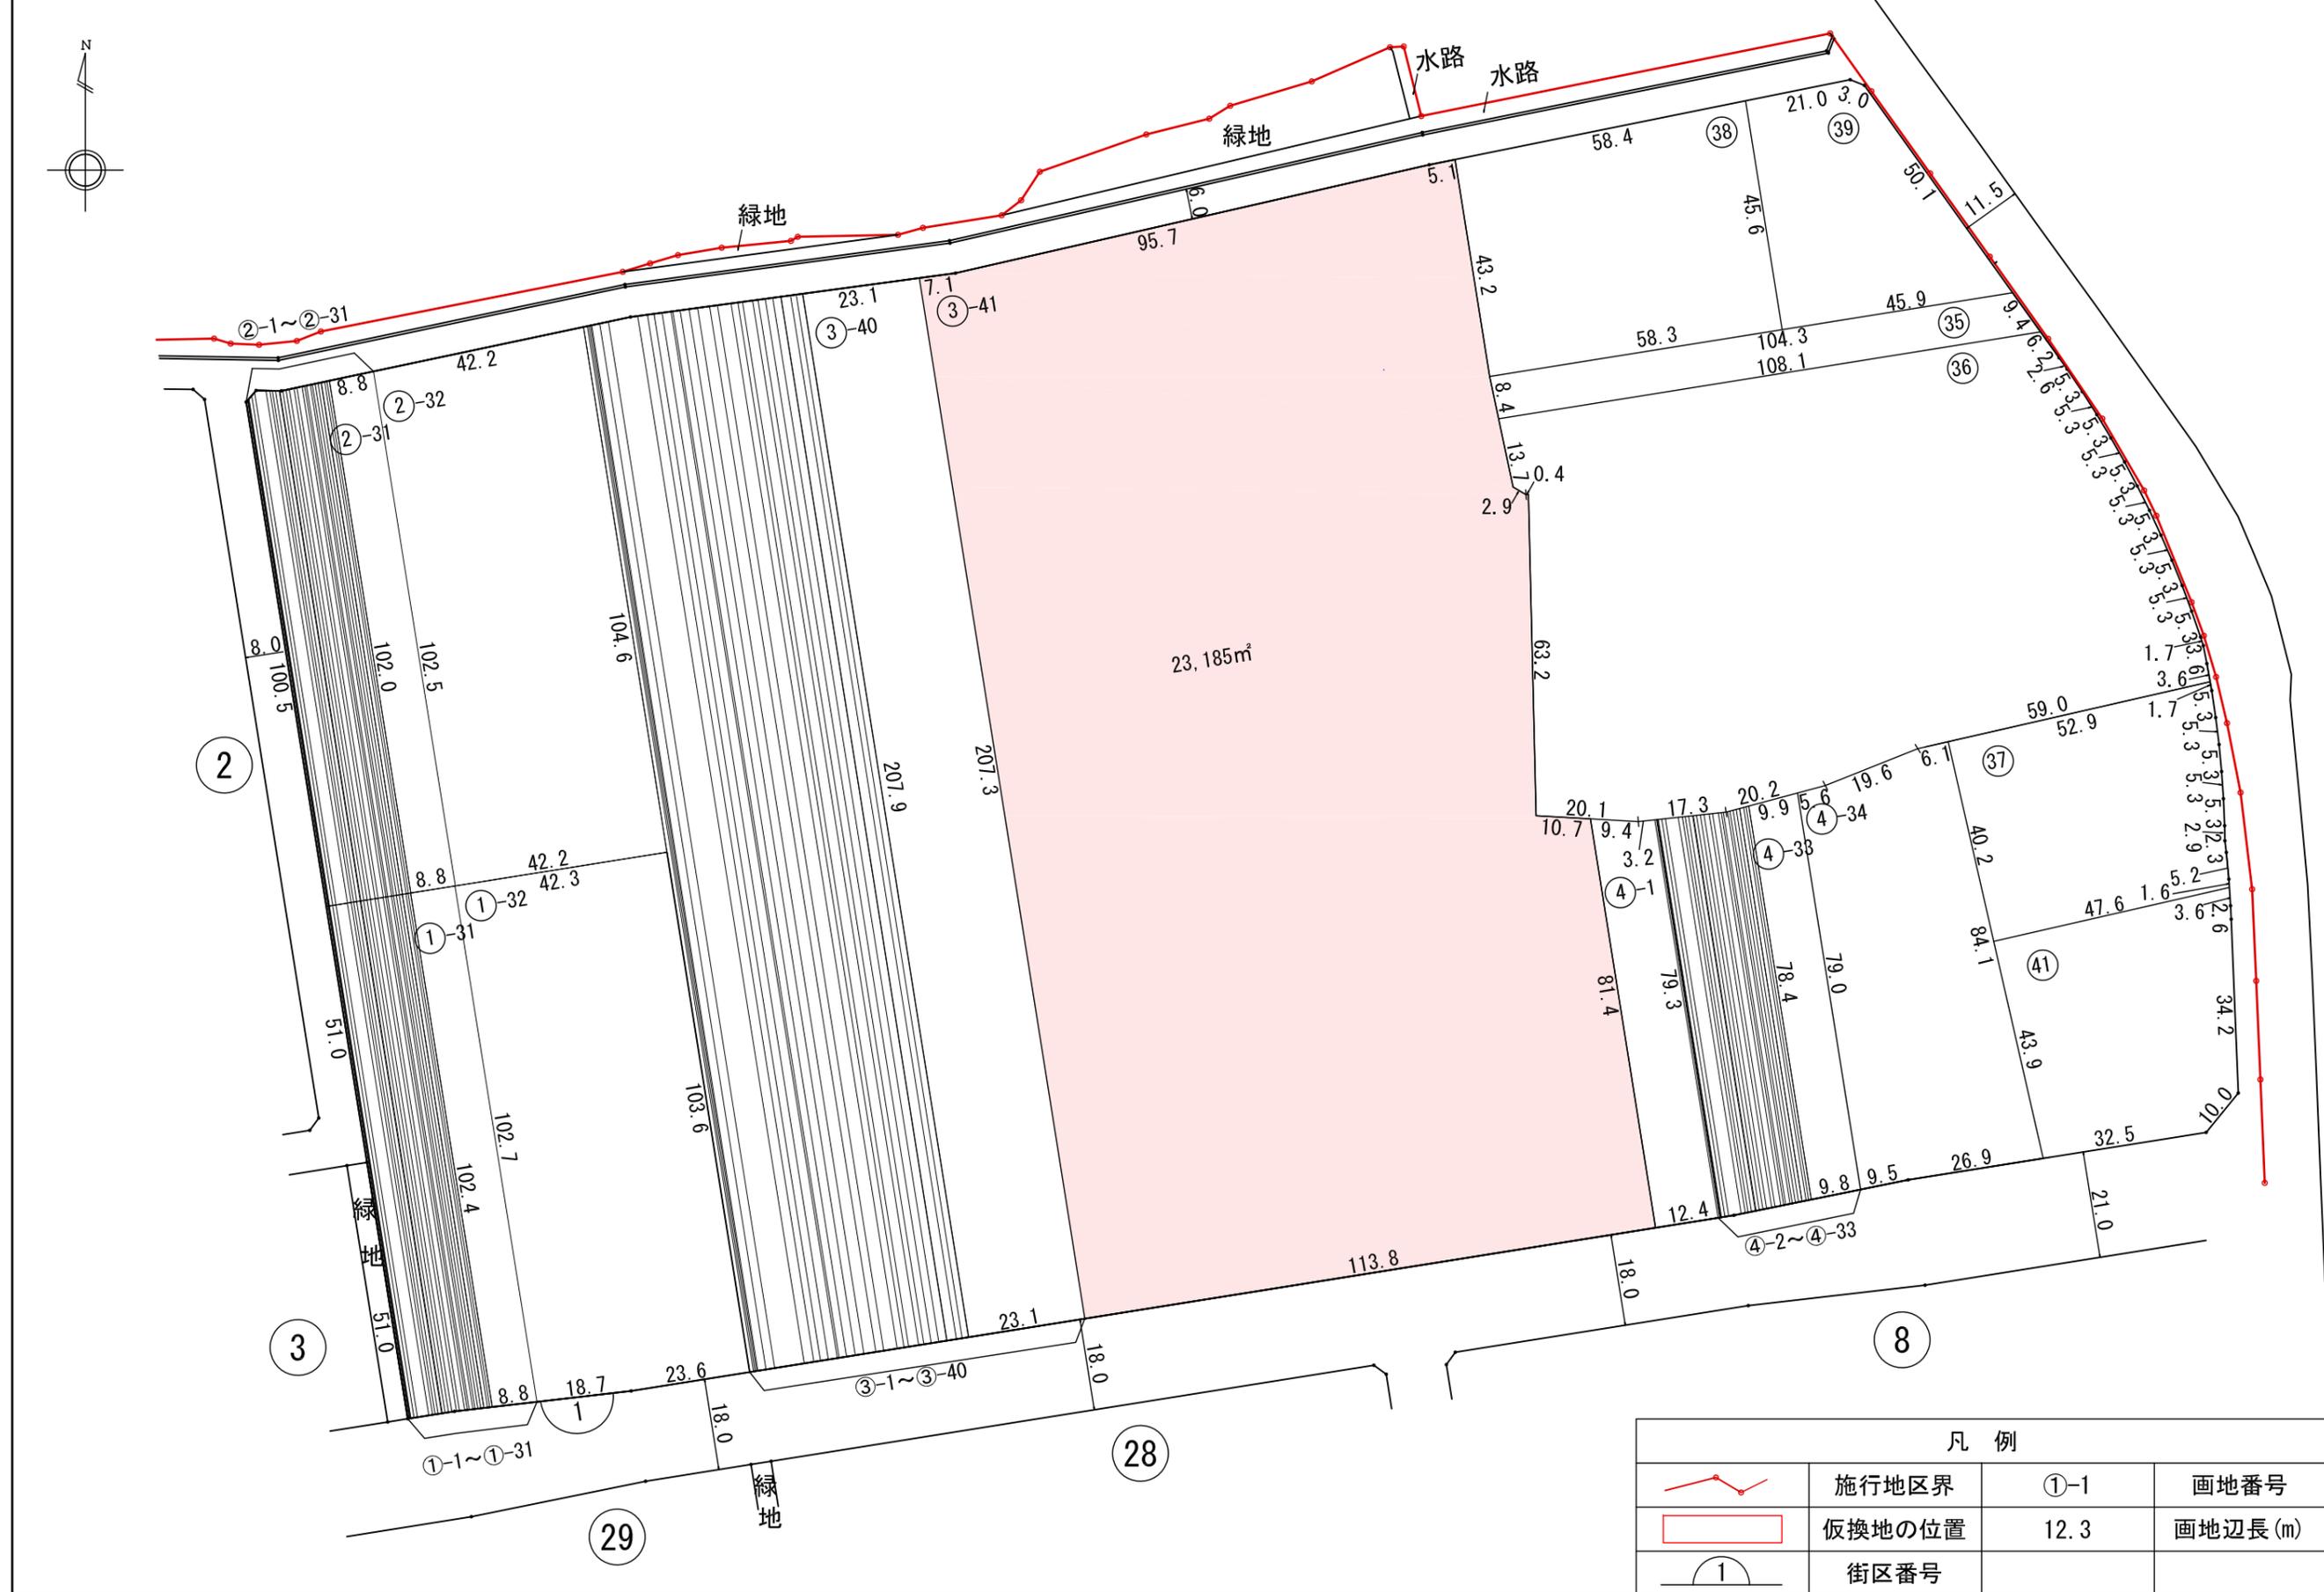

※仮換地の地積及び辺長については、今後の造成工事や測量の結果により、変動する場合があります。
 ※電柱については、宅地内建柱を予定しておりますのでご協力をお願いいたします。

保留地 図 (変更後)

街区番号	1	縮尺	1/1200
------	---	----	--------

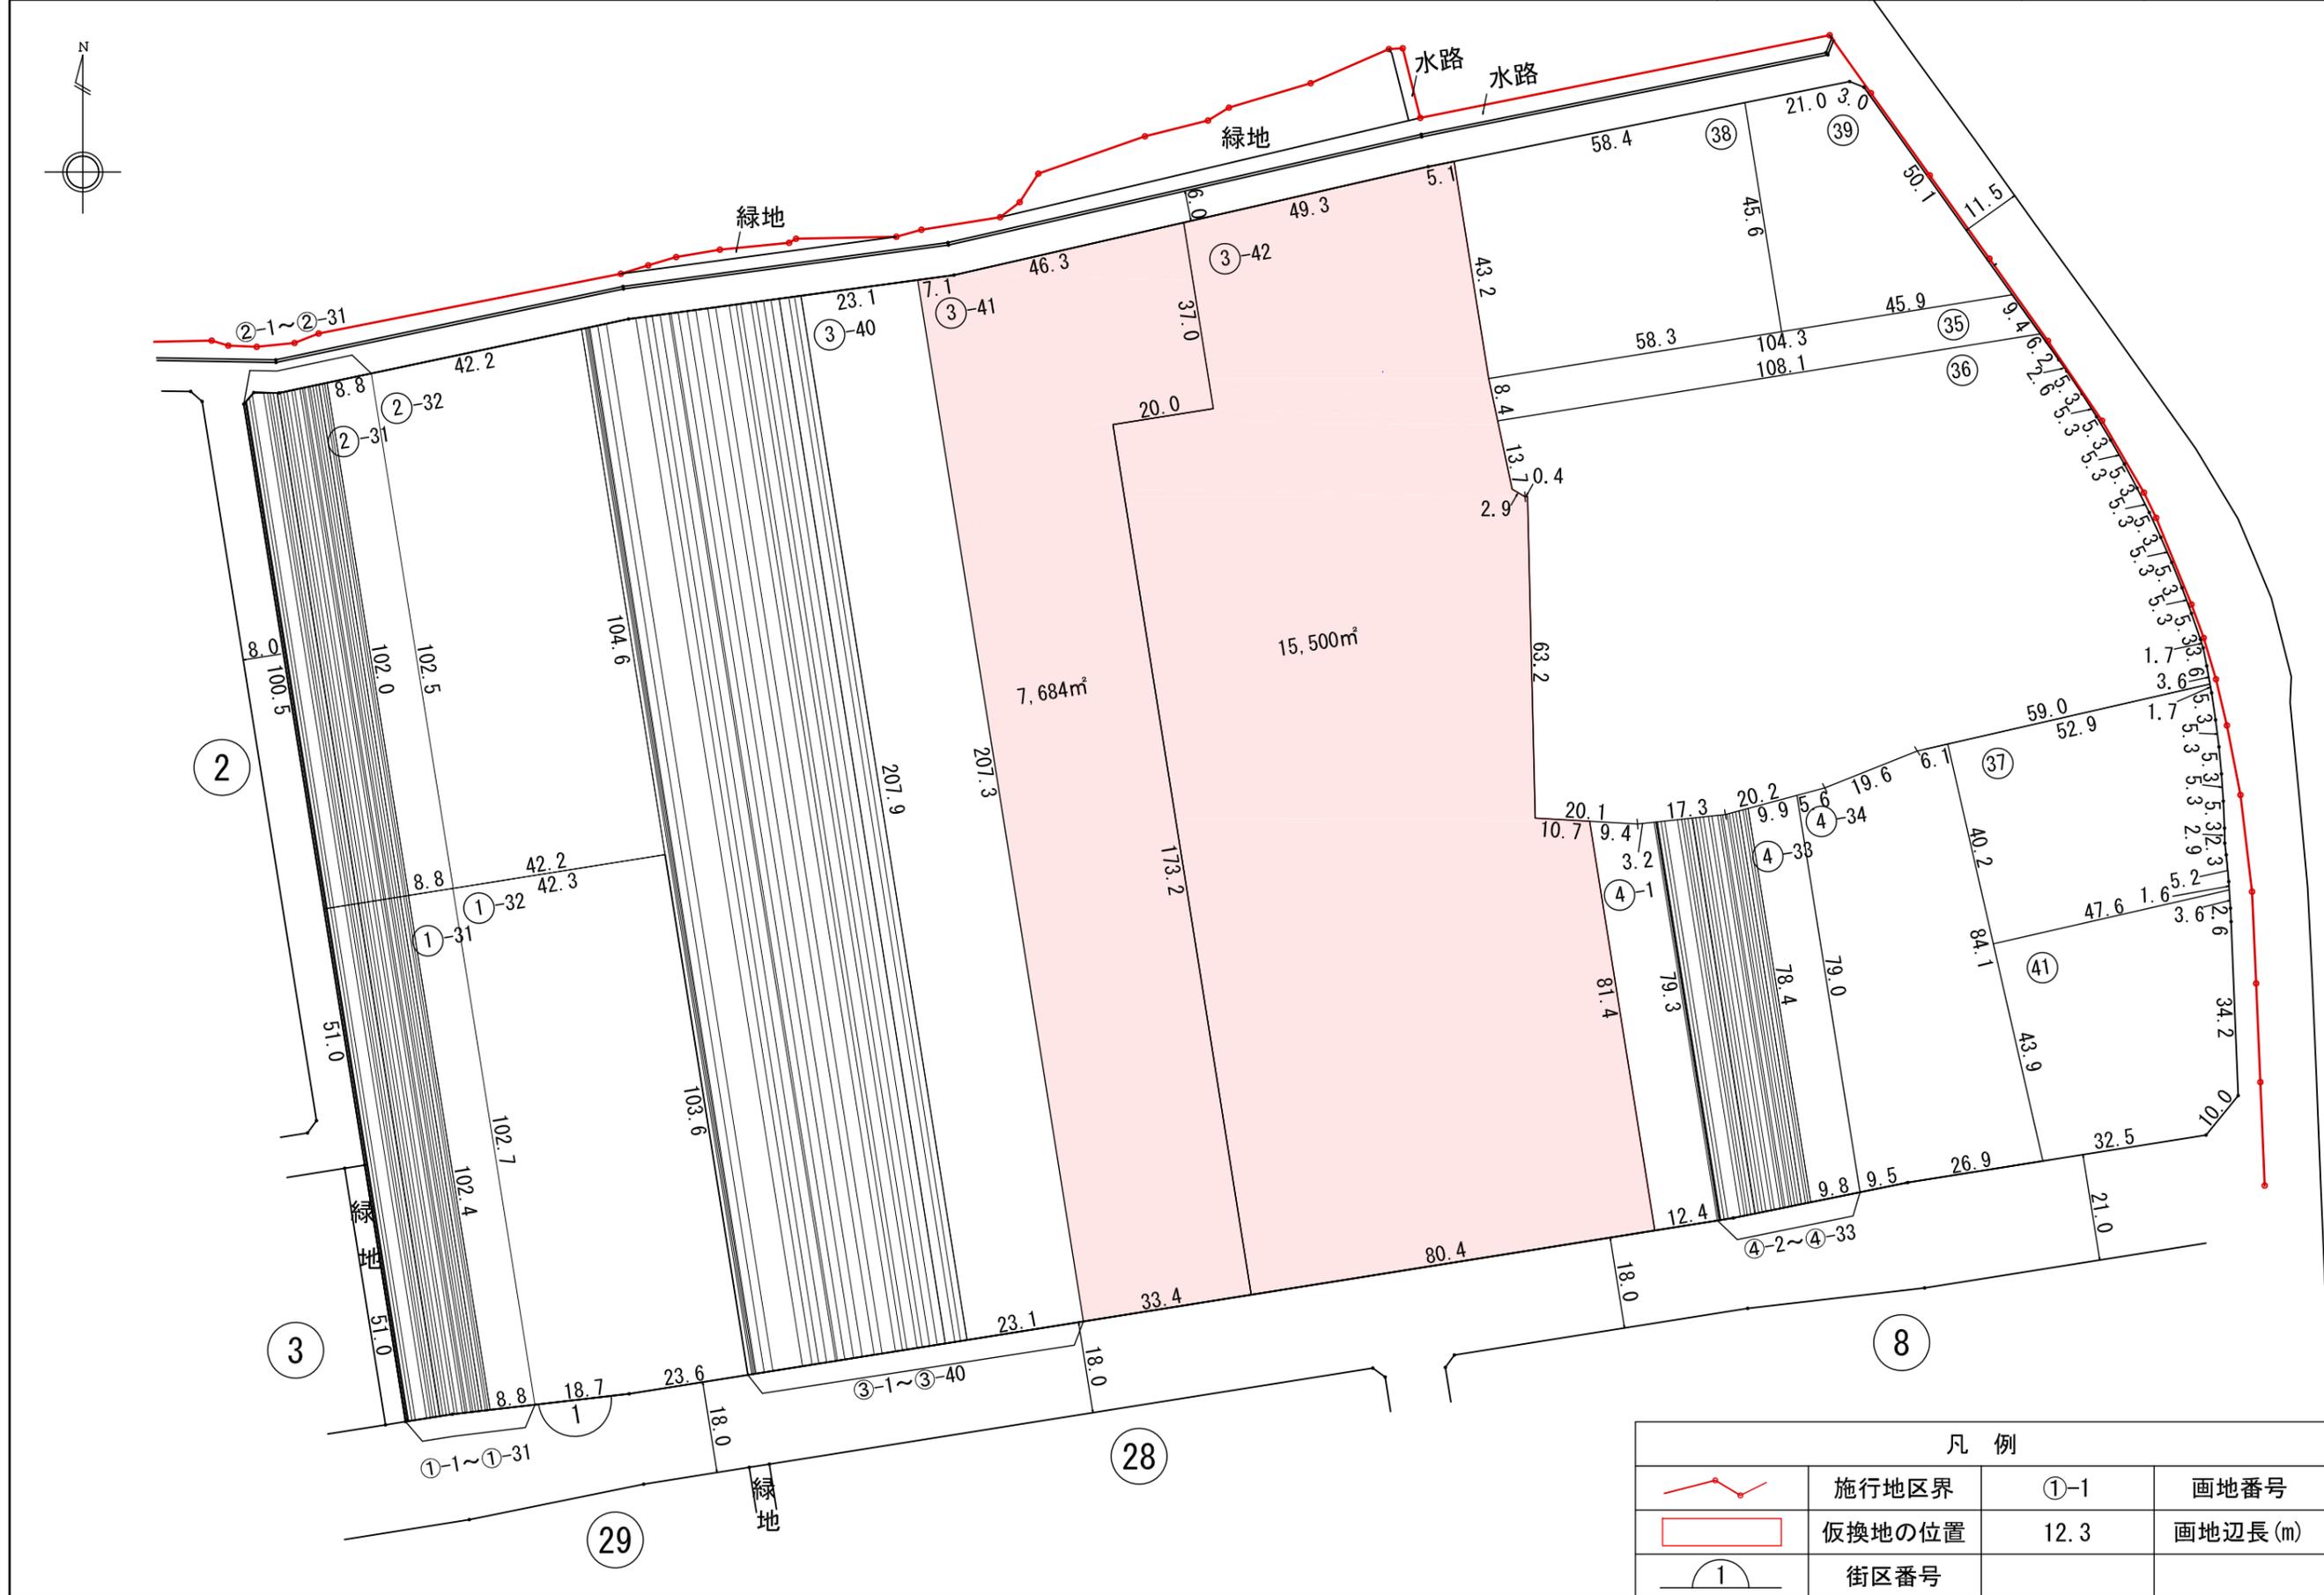

※仮換地の地積及び辺長については、今後の造成工事や測量の結果により、変動する場合があります。
 ※電柱については、宅地内建柱を予定しておりますのでご協力をお願いいたします。