

越谷都市計画事業吉川美南駅東口周辺地区土地区画整理審議会資料

保留地調書

諮問第 25 号


令和 6 年 3 月 28 日

吉川美南駅東口周辺地区

保留地調書(案)

街区 番号	画地 番号	地積 (m^2)	m^2 当たり 指数 (個/ m^2)	備考
55	1	13,153.12	2,367	
55	2	2,652.05	2,367	

保留地位置図(案)

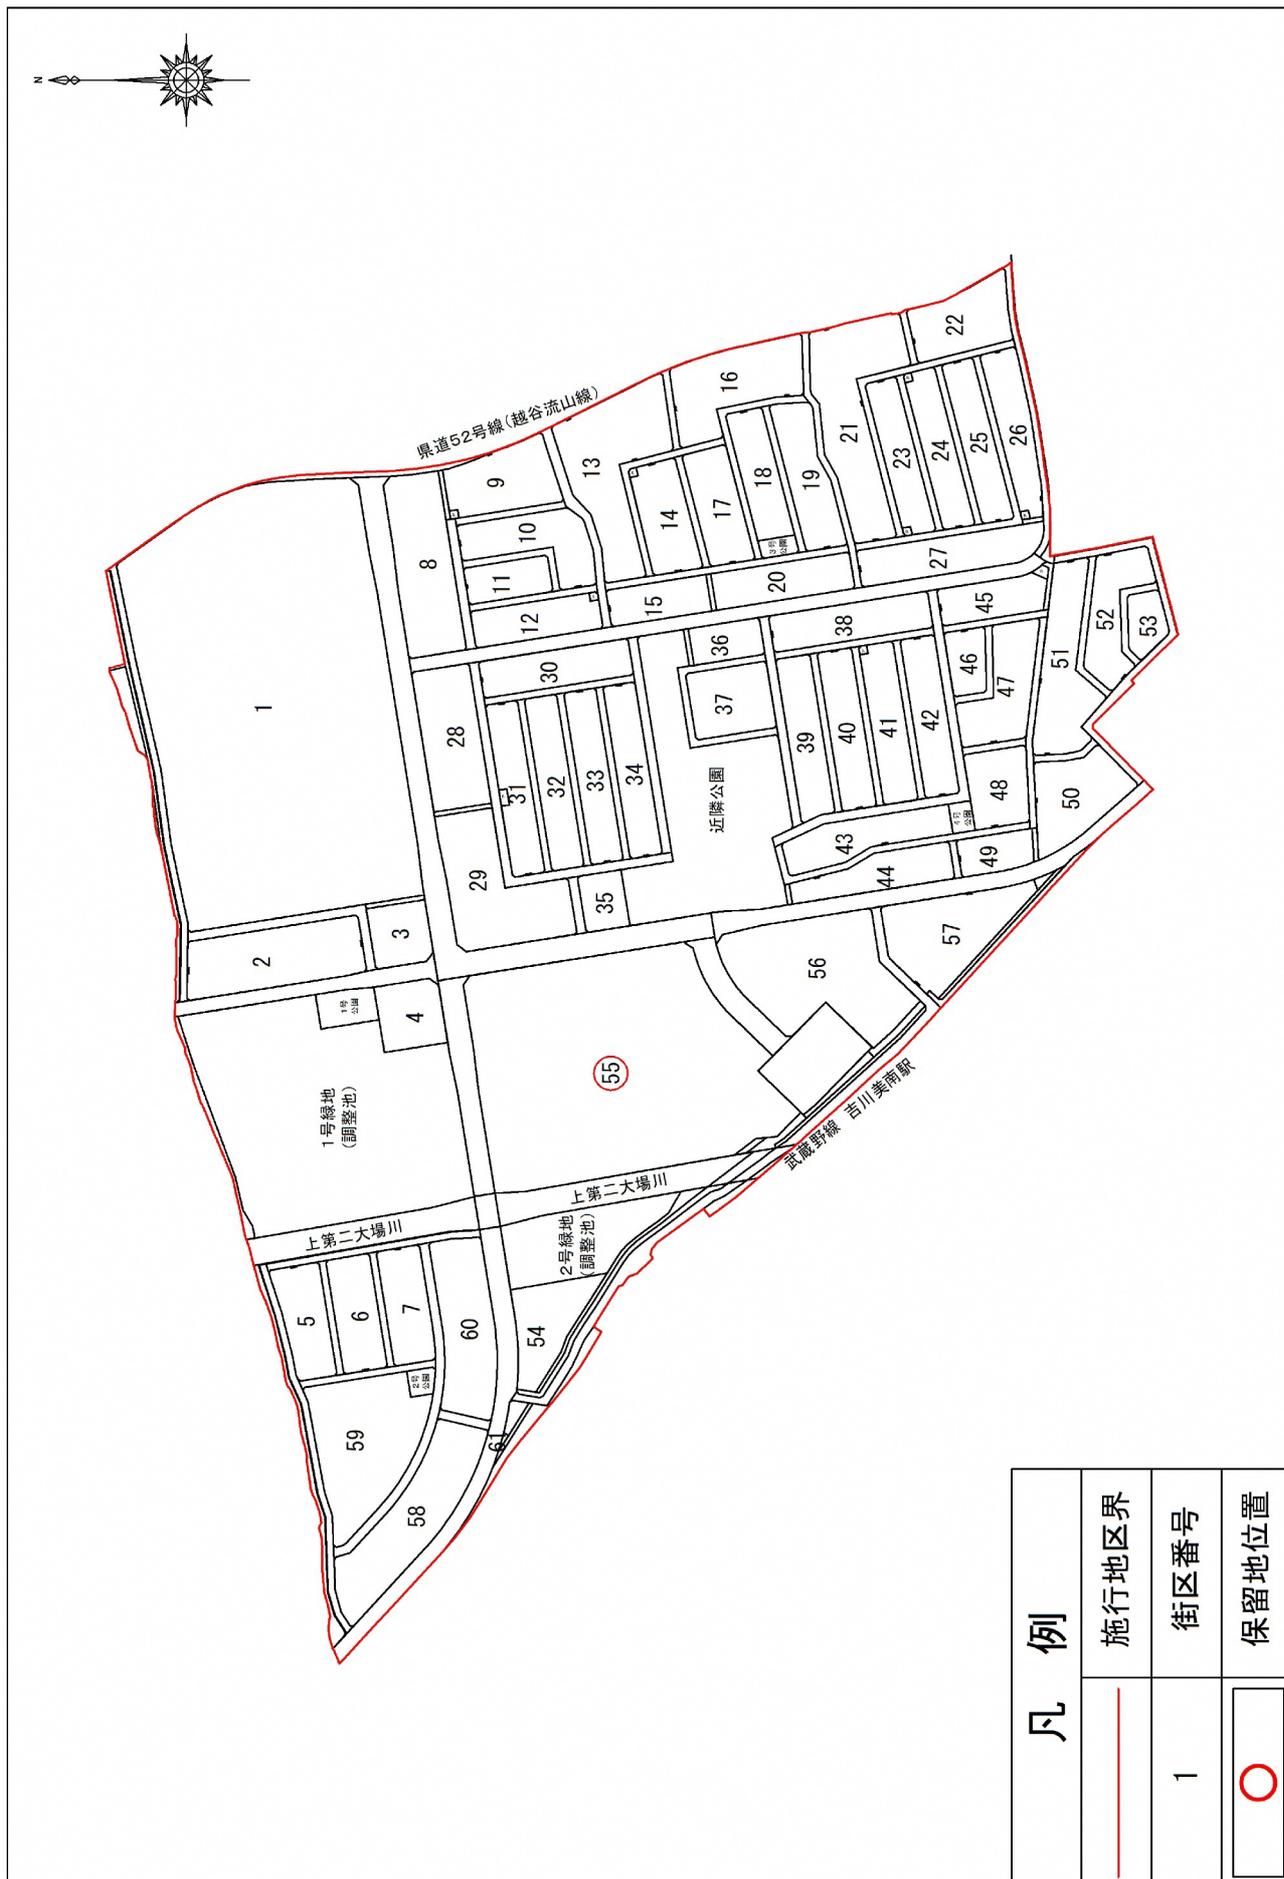

凡例	
	施行地区界
1	街区番号
	保留地位置

保留地 図(案)

街区番号	55	縮尺	
------	----	----	--

凡 例	
	施行地区界
	保留地の位置
	街区番号
	画地番号
123m ²	画地面積(m ²)
12.3	画地辺長(m)



※面積及び辺長については、今後の造成工事や測量の結果により、変動する場合があります。
 ※電柱については、宅地内建柱を予定しておりますのでご協力をお願いいたします。