


吉川駅北口駅前広場計画平面図(案) S=1:400

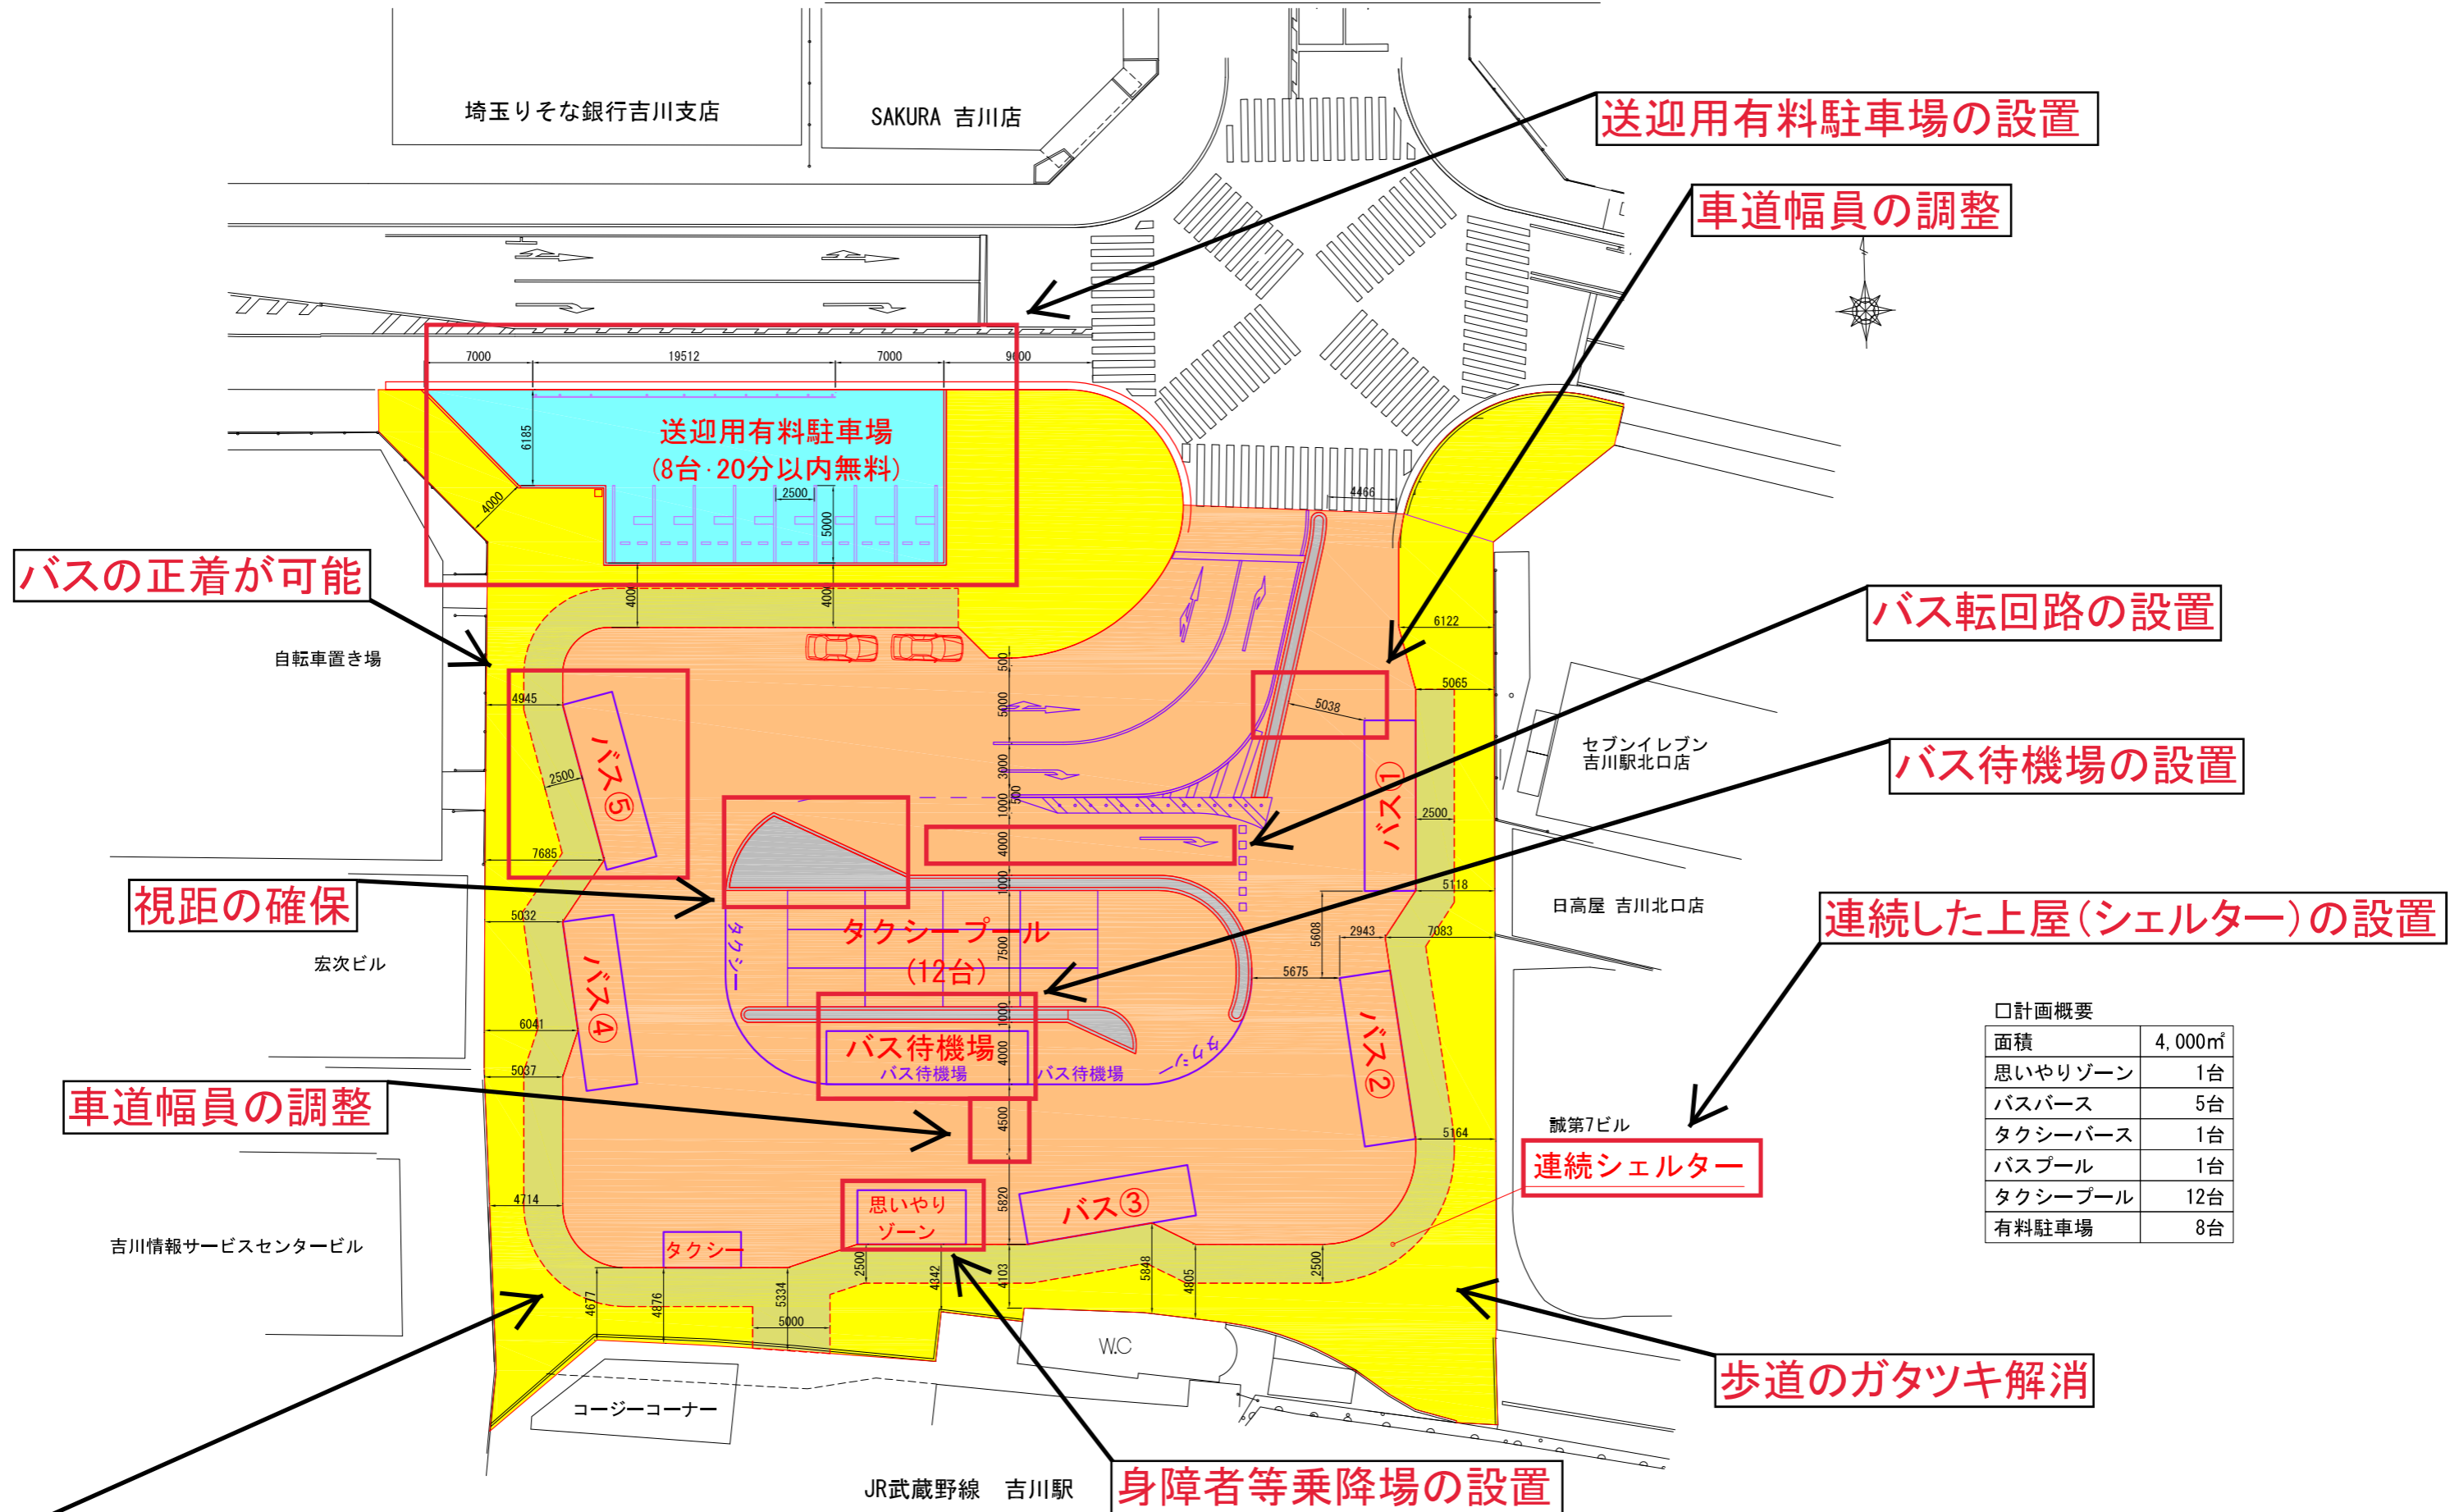

送迎用有料駐車場の設置

車道幅員の調整



バスの正着が可能

バス転回路の設置

バス待機場の設置

視距の確保

連続した上屋(シェルター)の設置

車道幅員の調整

連続シェルター

□計画概要

面積	4,000m <sup>2</sup>
思いやりゾーン	1台
バスバス	5台
タクシーバス	1台
バスプール	1台
タクシープール	12台
有料駐車場	8台

歩道と車道の段差解消

歩道のガタツキ解消

身障者等乗降場の設置

この図面は、今後変更となる可能性があります