30-4-22

吉川市公共下水道台帳図

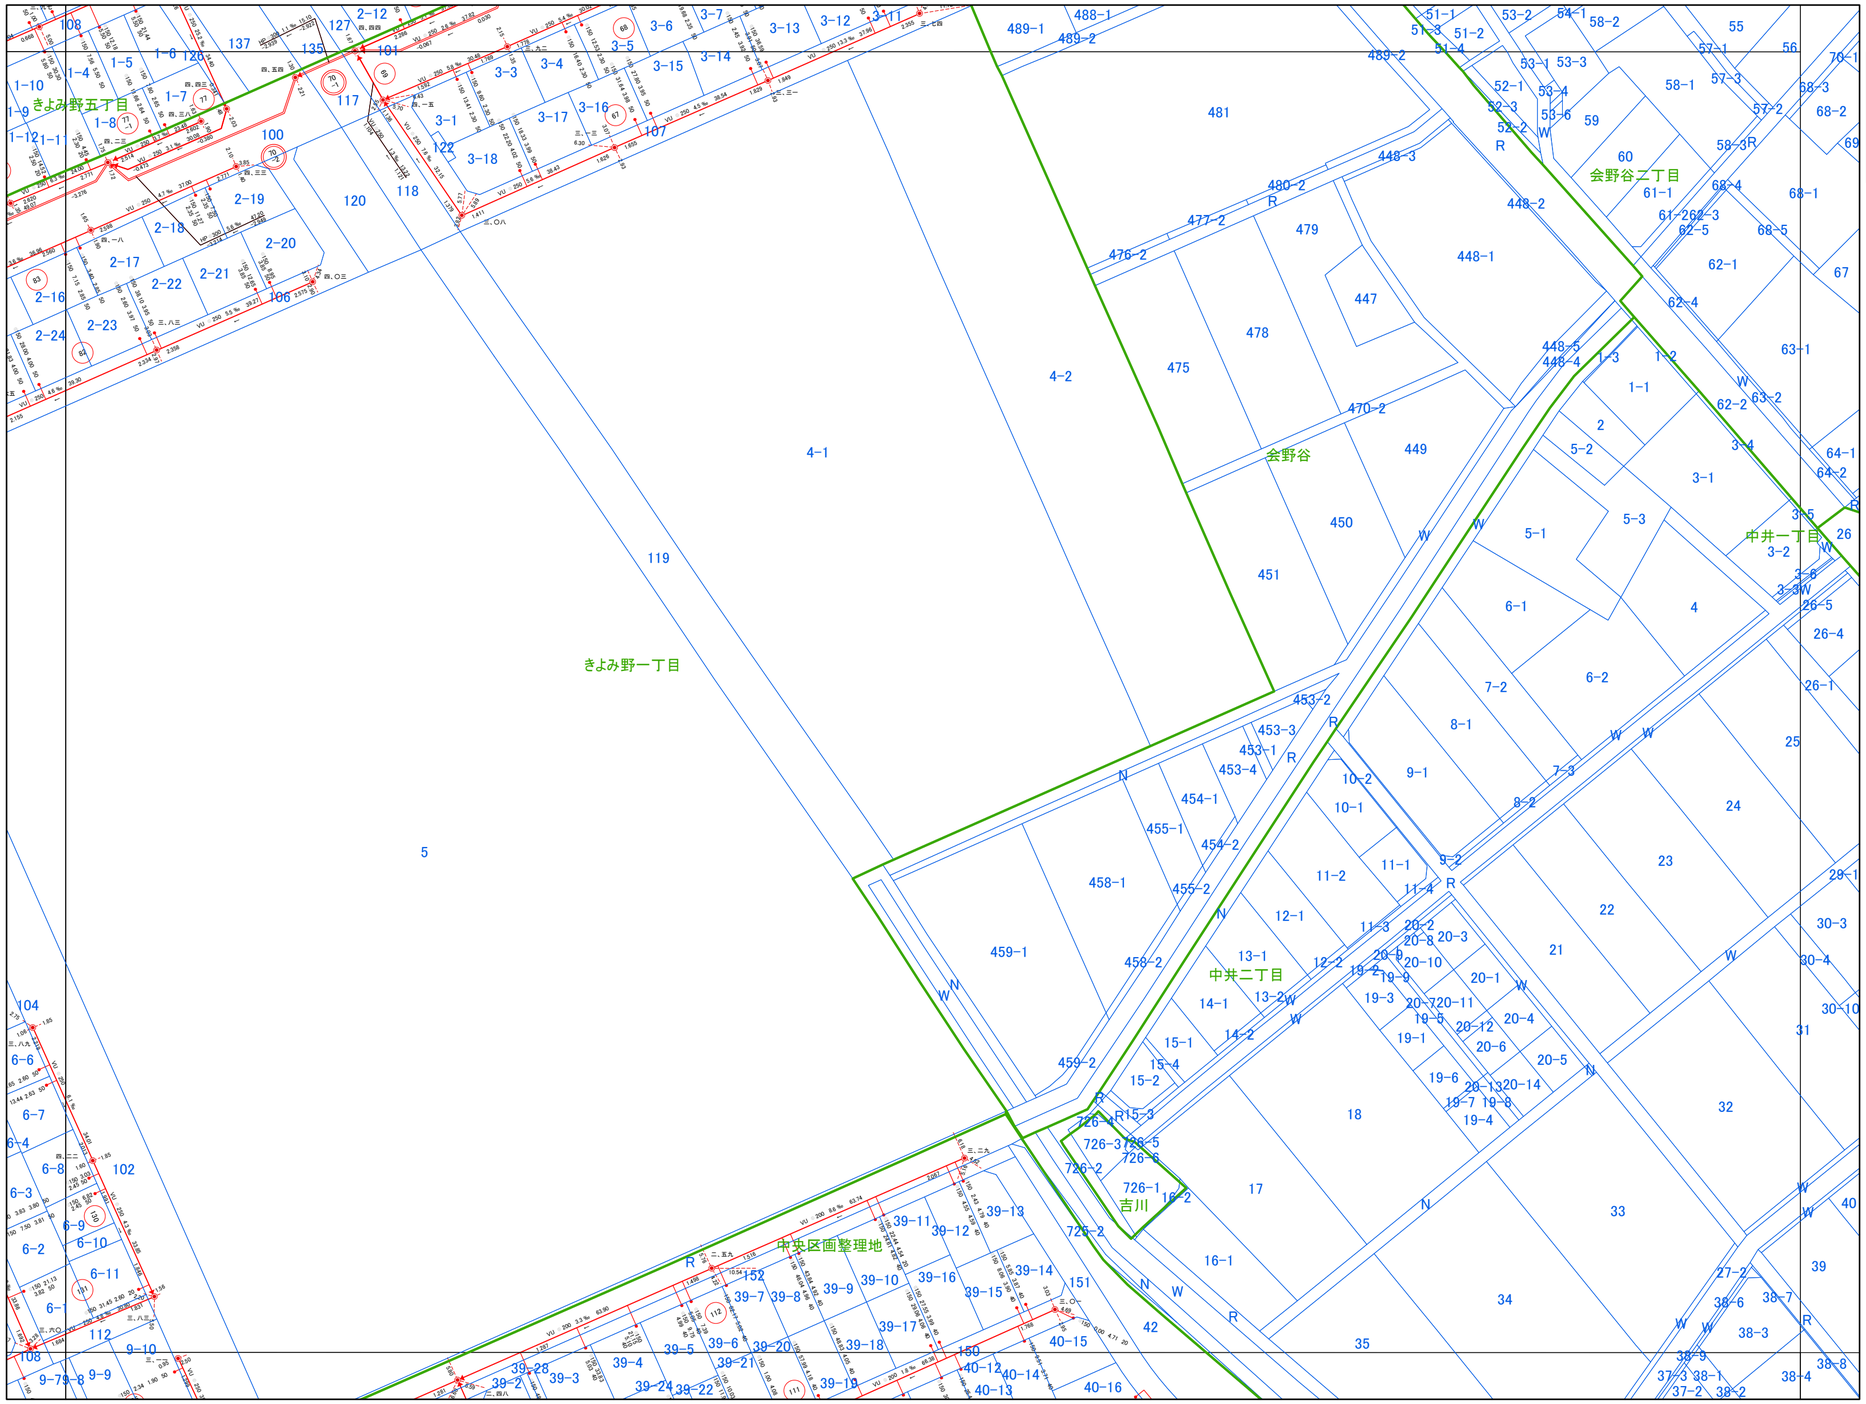

30-4-16	30-4-17	
30-4-21	30-4-22	
40-2-1	40-2-2	40-2-3

凡例

- 0号マンホール(内径75cm円形)
- 1号マンホール(内径90cm円形)
- 2号マンホール(内径120cm円形)
- 3号マンホール(内径150cm円形)
- 4号マンホール(内径180cm円形)
- 5号マンホール(内径210cm円形)
- 小口径マンホール(内径20cm円形)
- 小口径マンホール(内径30cm円形)
- 小口径マンホール(内径40cm円形)
- 小口径マンホール(内径50cm円形)
- 小口径マンホール(内径60cm円形)
- 小口径マンホール(内径70cm円形)
- 特1号マンホール(内径60cm×90cm角形)
- 楕円形マンホール(内径60cm×90cm楕円形)
- 馬てい形蓋用マンホール
- 矩形蓋用マンホール
- 特殊マンホール
- マンホールポンプ
- 整査人孔
- ランプホール(内径90cm円形)
- 伏越マンホール
- 吐きロ
- 流域マンホール
- 端用マンホール
- 属性変化点

取付口径　通加距離　取付管延長　桝内径
150　11.35　1.80　40

管種　形状　口径　勾配　区間距離
管底高　流水方向　管底高
HP　250　5.4　37.29
3.396　→　3.193

流出方向　マンホール地盤高
四三一

1:1,000

0　10　20　40　60　80　100 m

30-4-22

この図面は、参考図のため必ず現地確認をお願い致します。