50-2-8

吉川市公共下水道台帳図

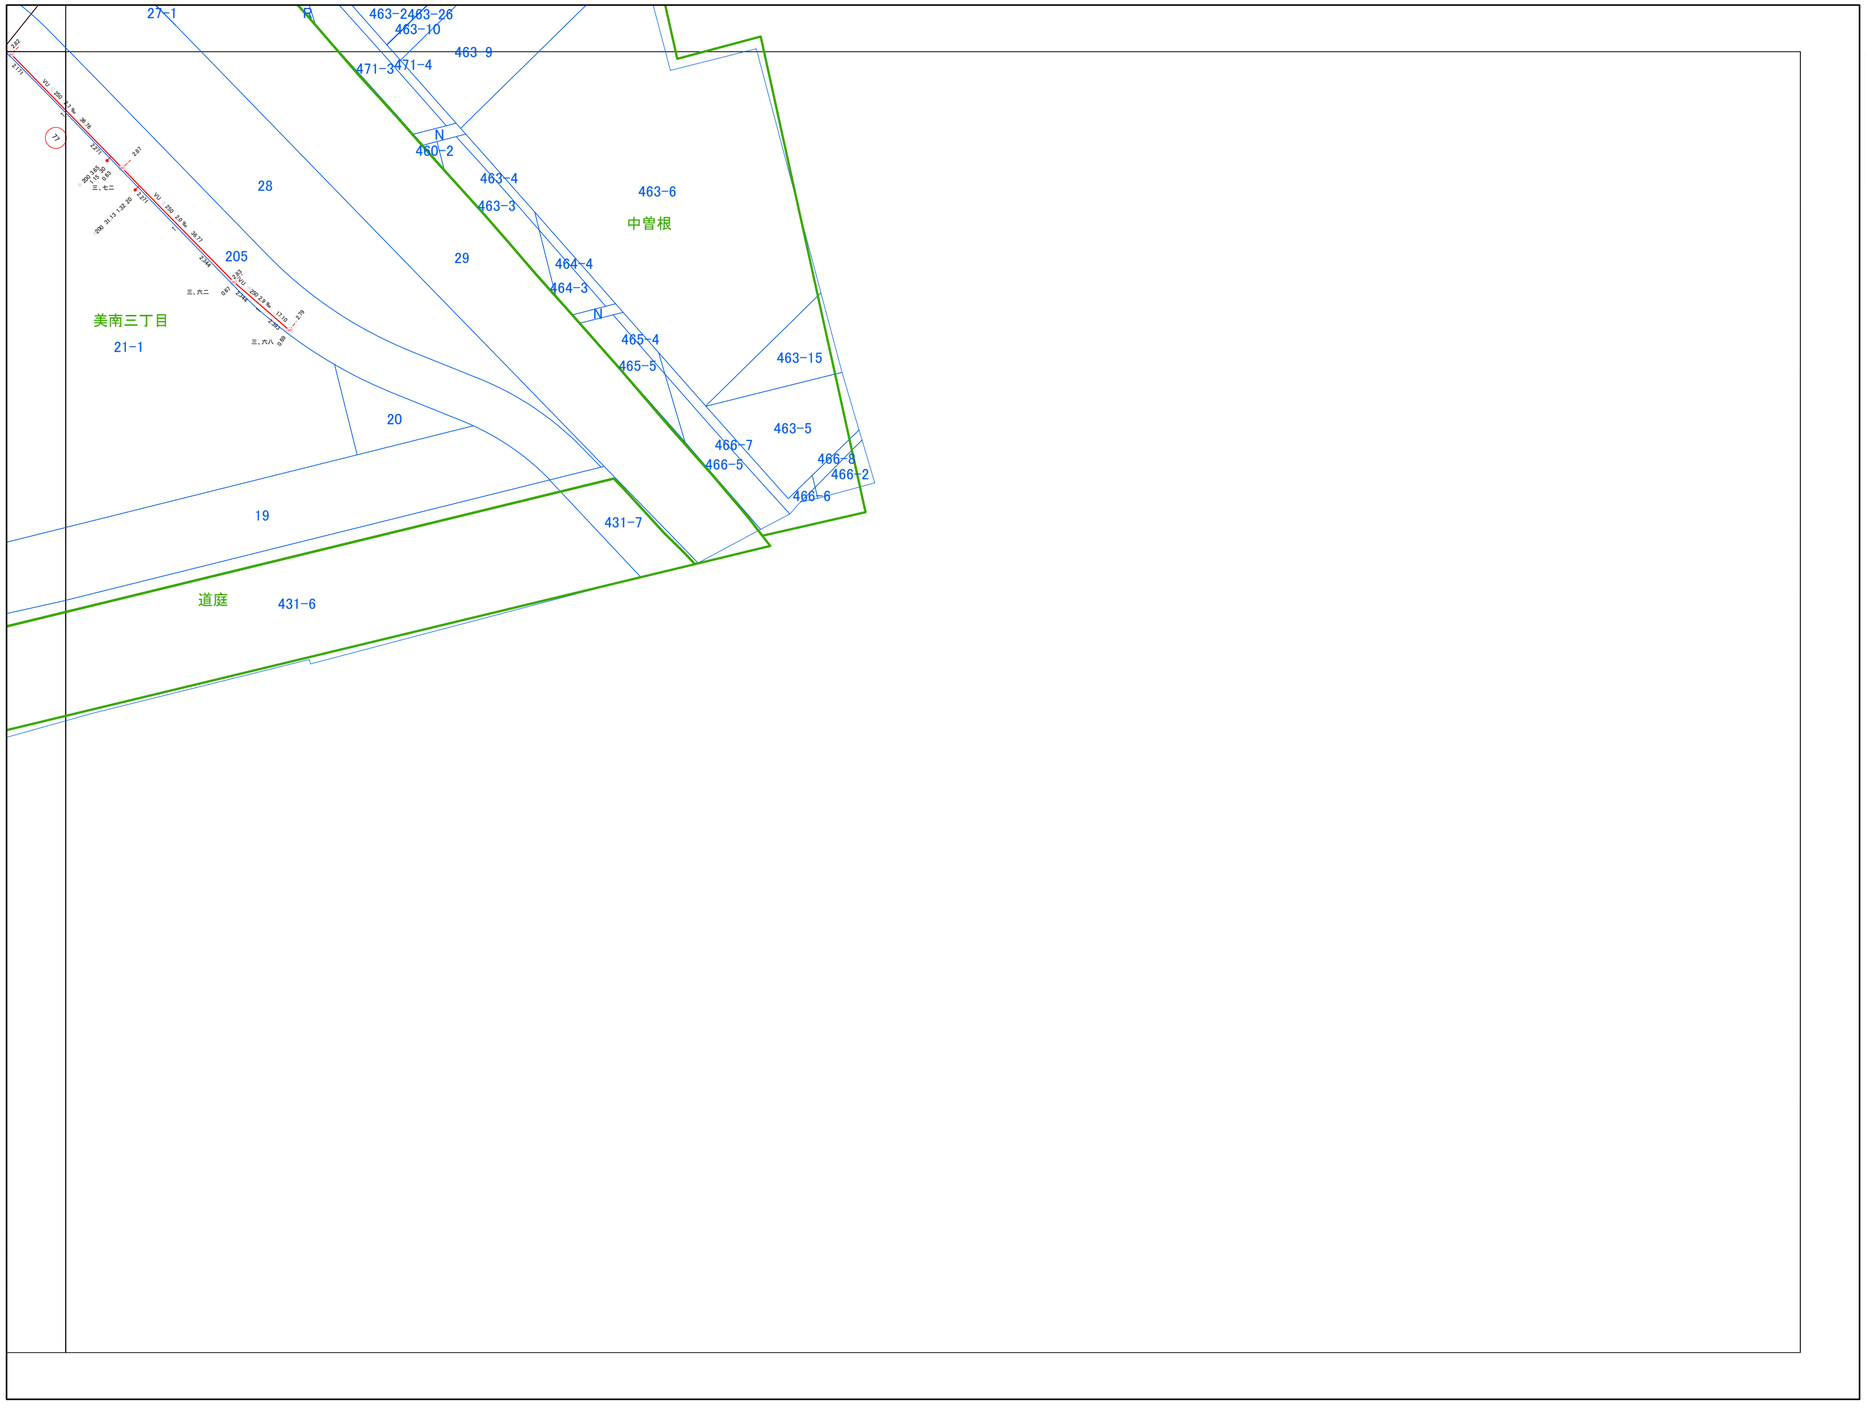

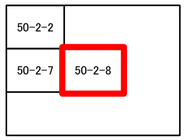

凡例

- 0号マンホール(内径75cm円形)
- 1号マンホール(内径90cm円形)
- 2号マンホール(内径120cm円形)
- 3号マンホール(内径150cm円形)
- 4号マンホール(内径180cm円形)
- 5号マンホール(内径210cm円形)
- 小口径マンホール(内径20cm円形)
- 小口径マンホール(内径30cm円形)
- 小口径マンホール(内径40cm円形)
- 小口径マンホール(内径50cm円形)
- 小口径マンホール(内径60cm円形)
- 小口径マンホール(内径70cm円形)
- 特1号マンホール(内径60cm×90cm角形)
- 楕円形マンホール(内径60cm×90cm楕円形)
- 馬てい形蓋用マンホール
- 矩形蓋用マンホール
- 特殊マンホール
- マンホールポンプ
- 監査人孔
- ランプホール(内径90cm円形)
- 伏越マンホール
- 吐きロ
- 流域マンホール
- 端用マンホール
- 属性変化点

取付口径	通加距離	取付管延長	桝内径
150	11.35	1.80	40

管種	形状	口径	勾配	区間距離
管底高		流水方向		管底高
HP		250	5.4	37.29
3.396		→		3.193

流出方向

マンホール地盤高
四三一

株式会社パスコ

吉川市

1:1,000

0 10 20 40 60 80 100 m

50-2-8

この図面は、参考図のため必ず現地確認をお願い致します。