

吉川美南駅東口地区事業者募集要項 第3回産業ゾーン 図面集


1. 産業ゾーン募集画地図
2. 造成計画平面図
3. 道路平面図
4. 区画割平面図(雨水)
5. 区画割平面図(汚水)
6. 給水計画平面図
7. 地下埋設物占用位置標準横断図

S=1:1500

産業ゾーン募集画地図


街区番号	1
------	---

吉川美南駅東口周辺地区

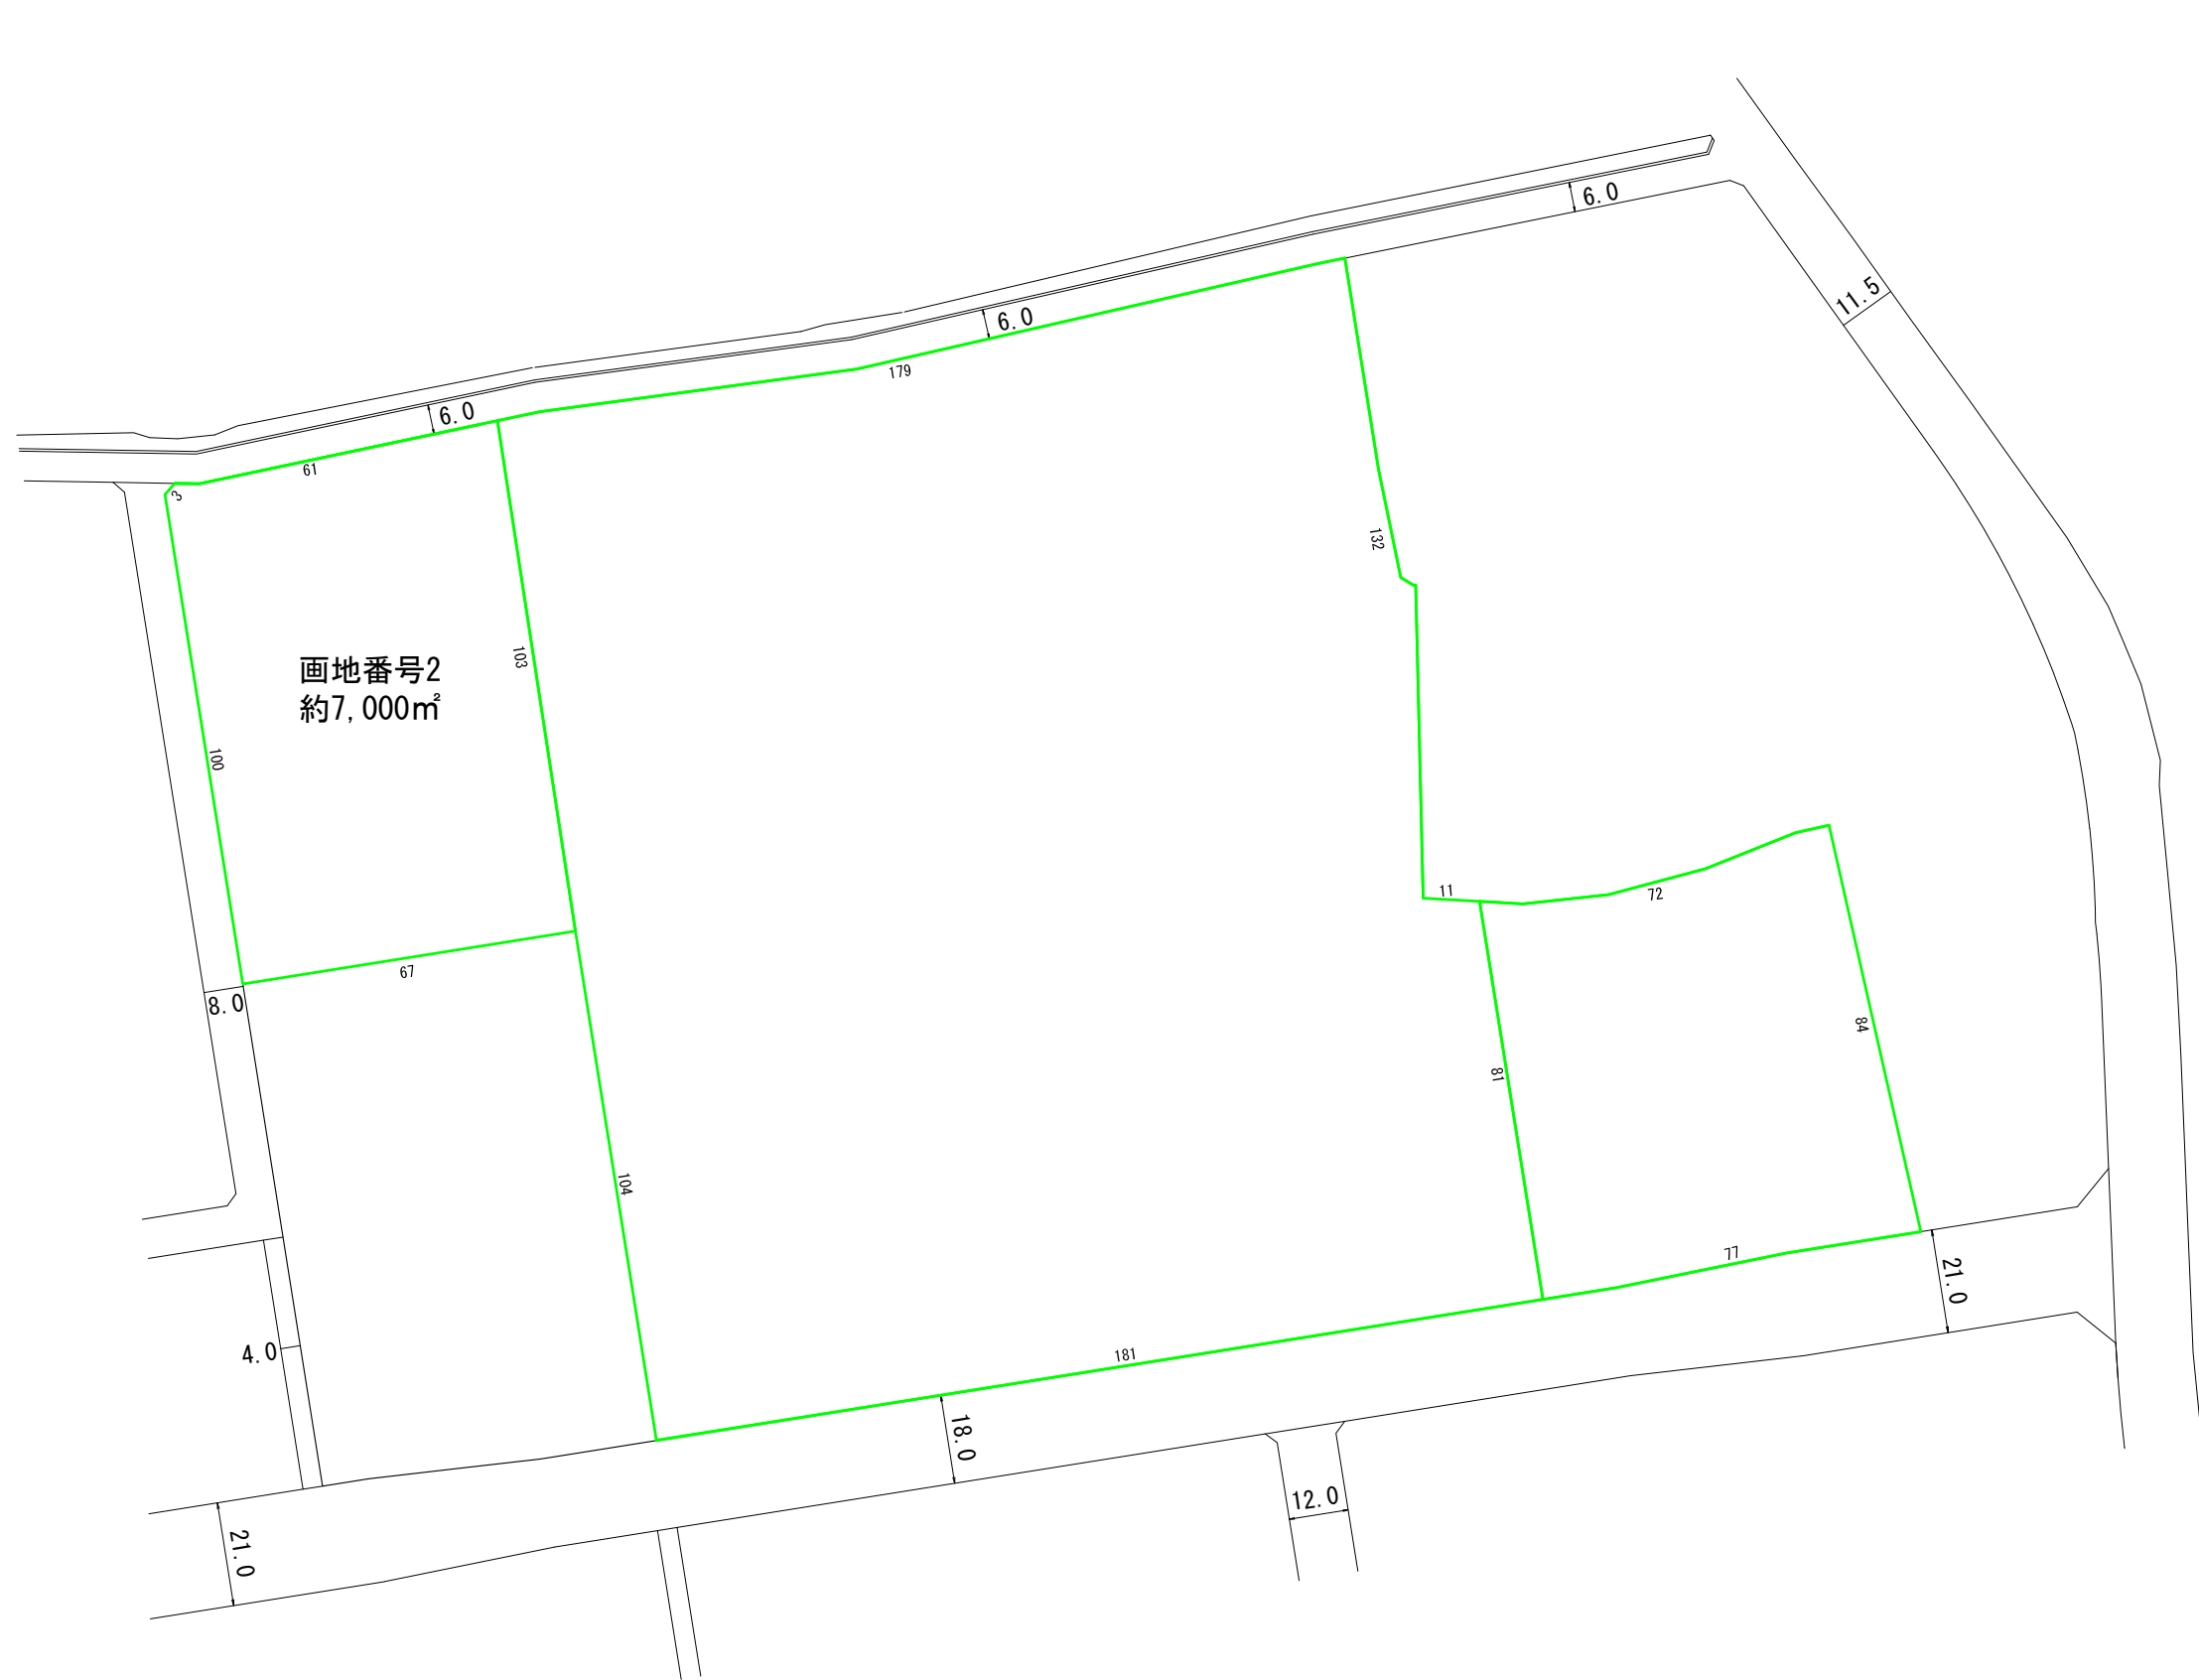


※現時点での計画図面で、今後、関係機関との協議により変更する場合があります。

造成計画平面図 A1=1 : 1,000
A3=1 : 2,000

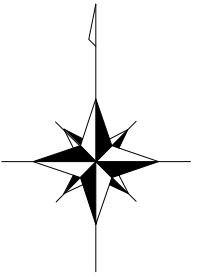

凡 例	
-----	開発地区界

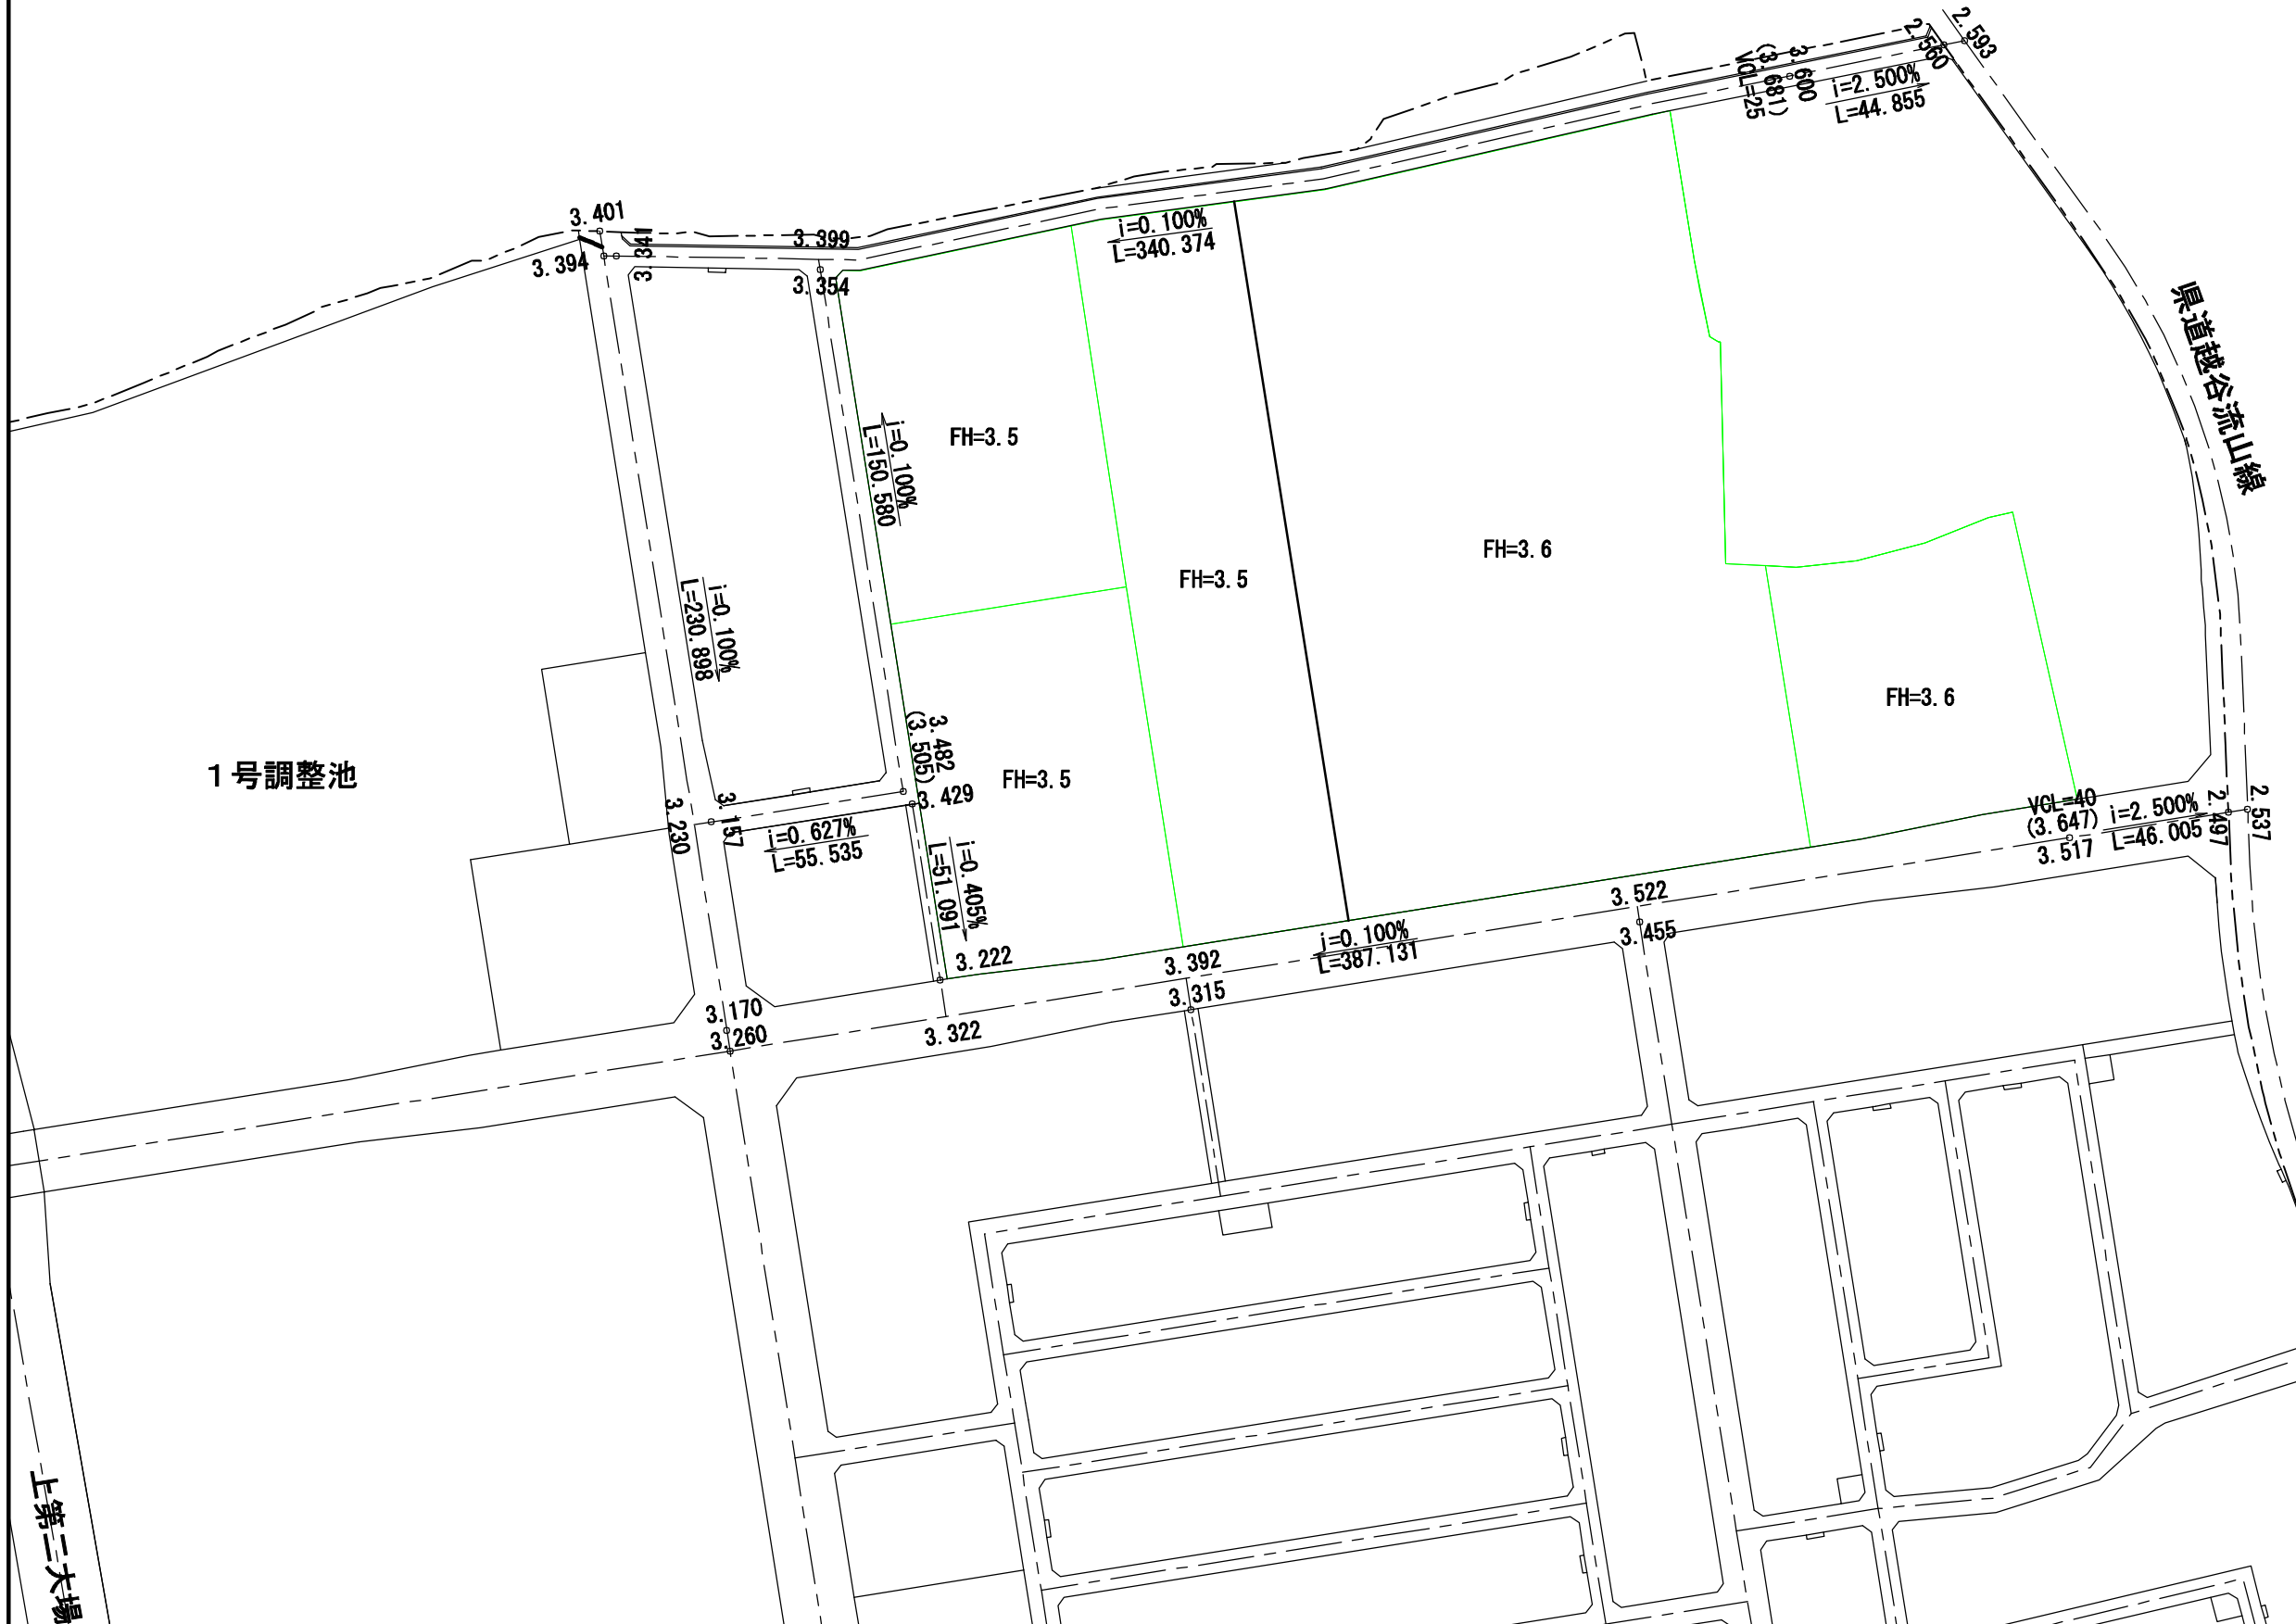

※現時点での計画図面で、今後、関係機関との協議により変更する場合があります。


道路平面図

A1=1 : 1,000
A3=1 : 2,000




設計条件

項目	県道52号線	都計道18-1	区画道路18-1	区画道路12-1, 12-2	区画道路8-1, 6-40
道路種級	3種2級	4種2級	4種2級	4種3級	4種4級
設計速度	40km/h	50km/h	50km/h	30km/h	30km/h

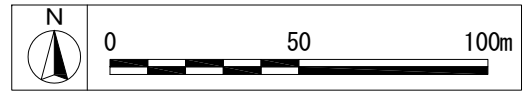


※現時点での計画図面で、今後、関係機関との協議により変更する場合があります。

区画割平面図(雨水) A1=1 : 1,000
A3=1 : 2,000

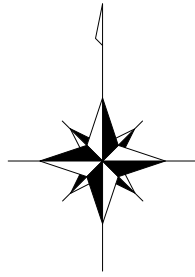


凡 例	
	雨水本管
	側溝
	地区界

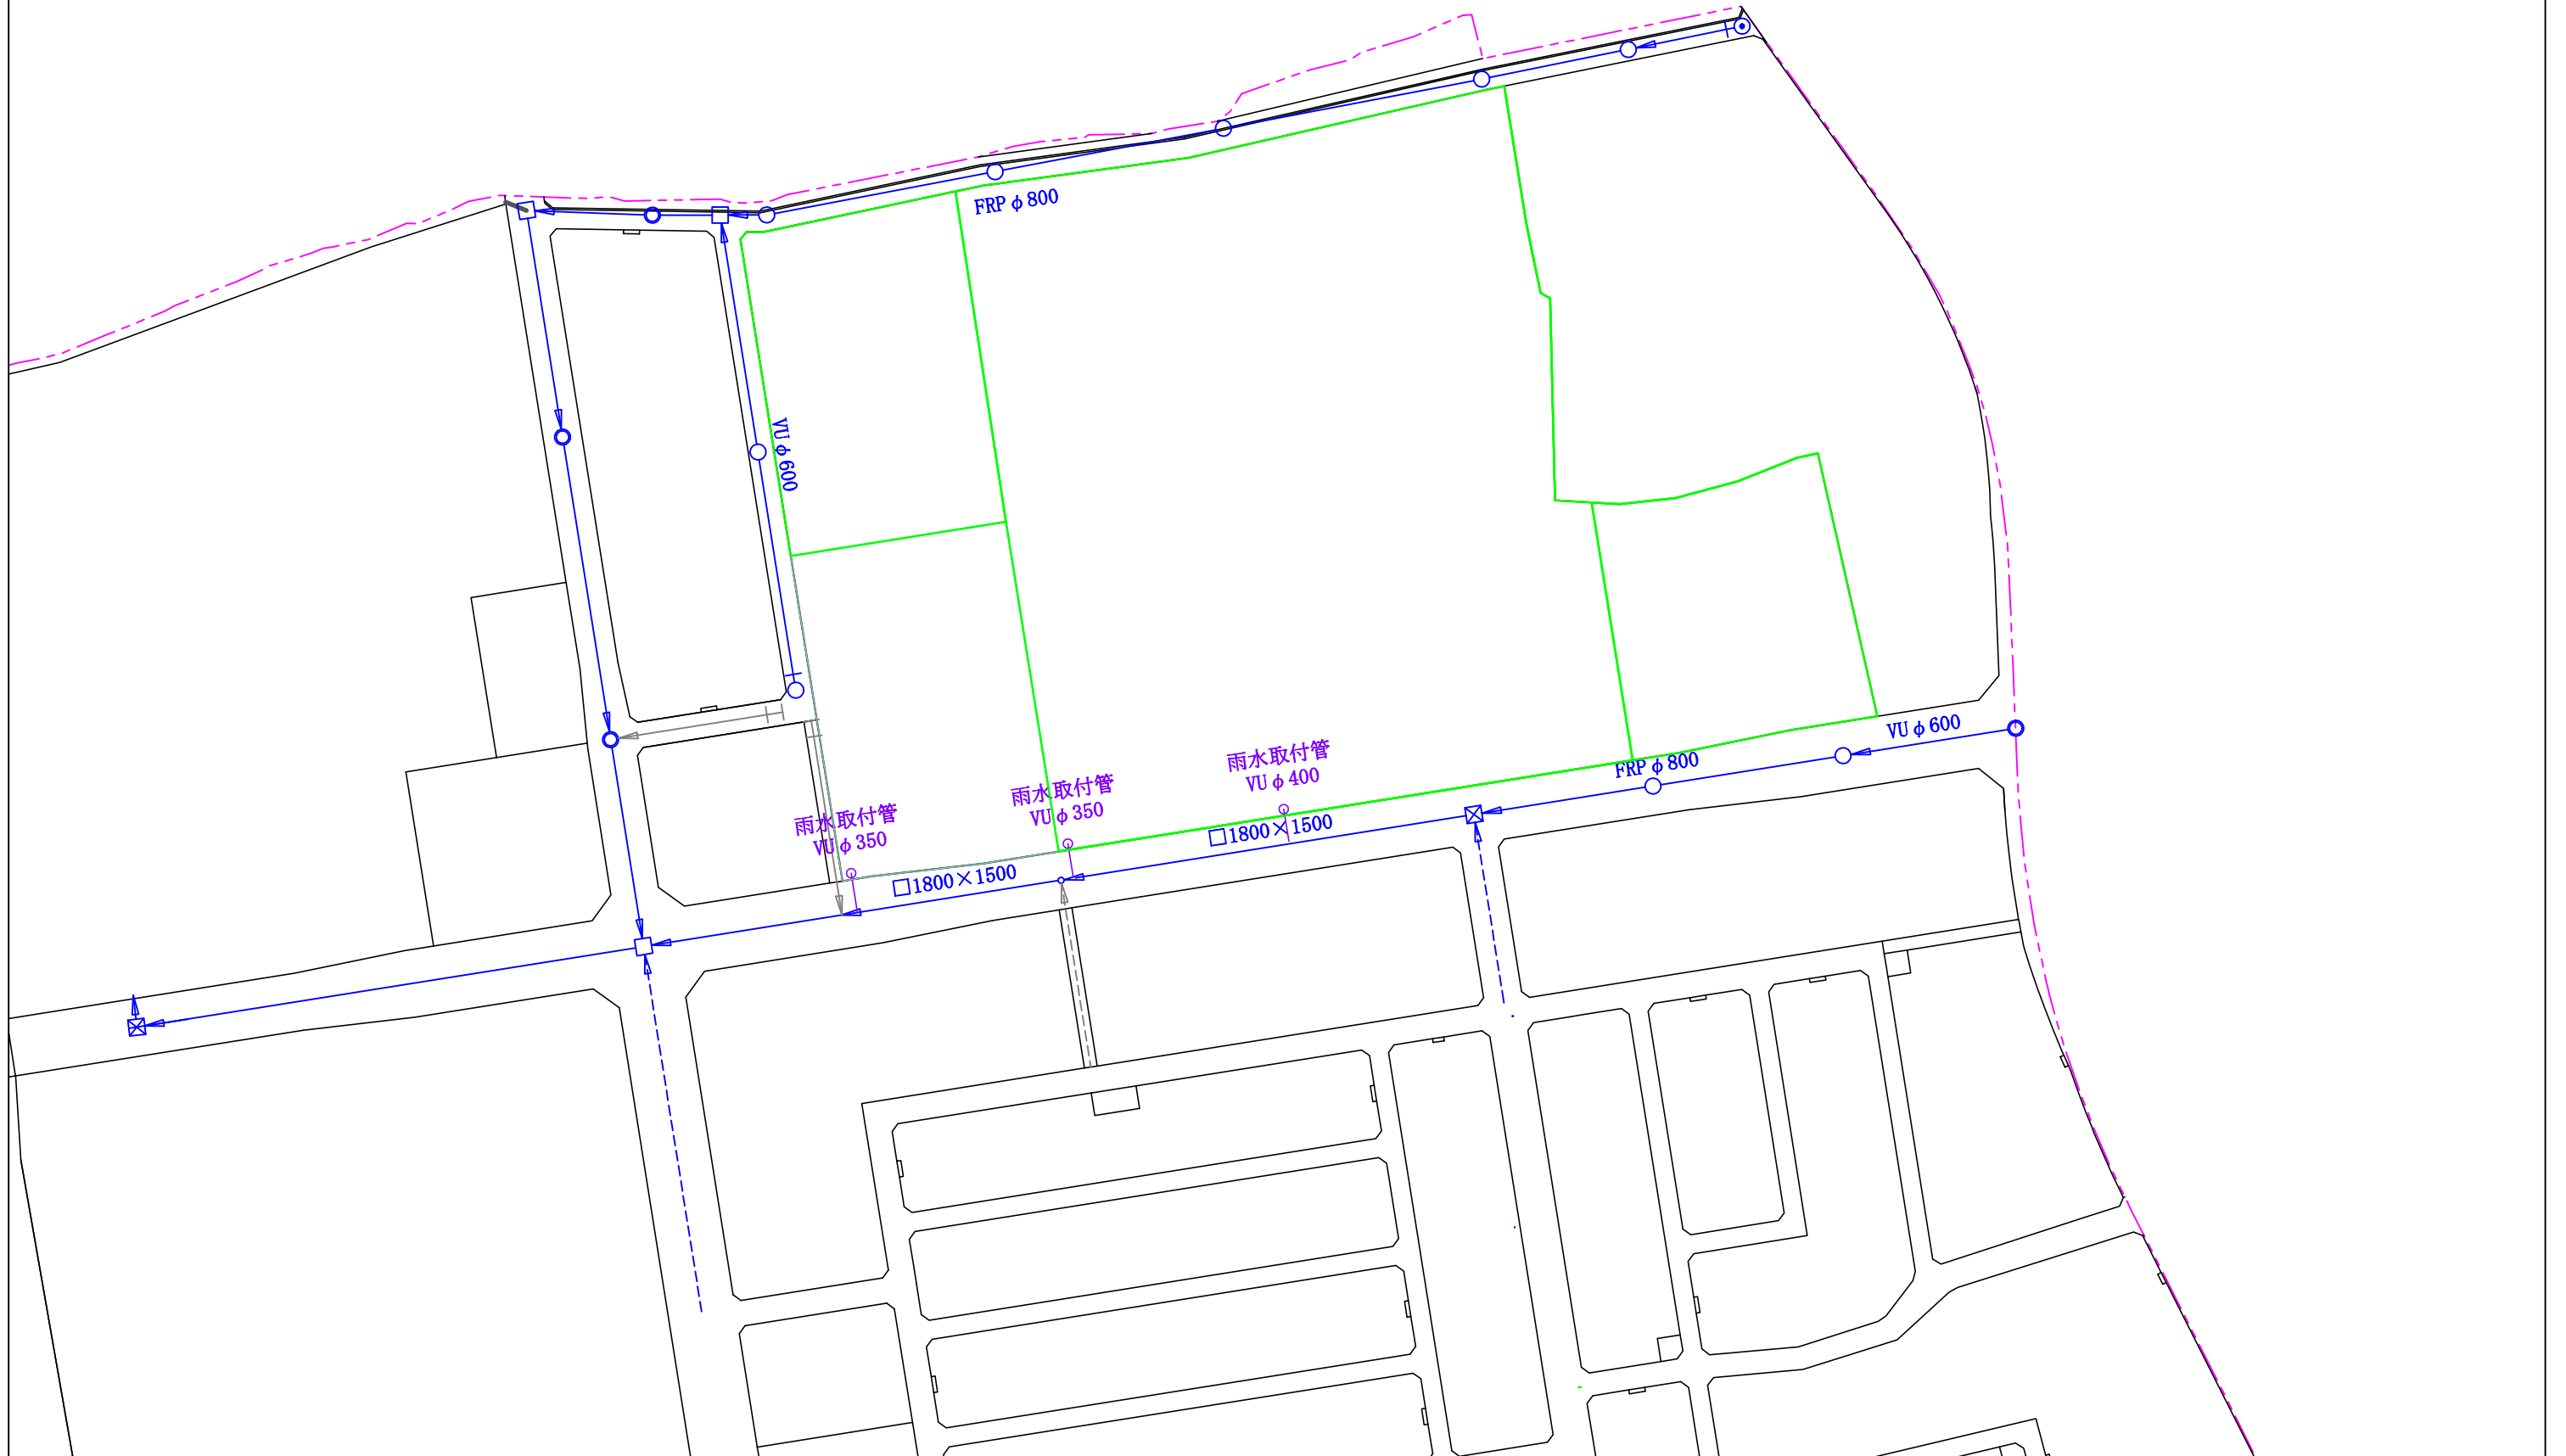


※現時点での計画図面で、今後、関係機関との協議により変更する場合があります。

区画割平面図(汚水) A1=1 : 1,000
A3=1 : 2,000

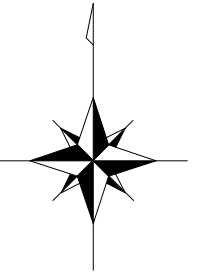

凡 例	
	開発地区界
	汚水本管
	汚水サービス管


※汚水サービス管がある場合は
汚水サービス管へ接続する
ことになります。

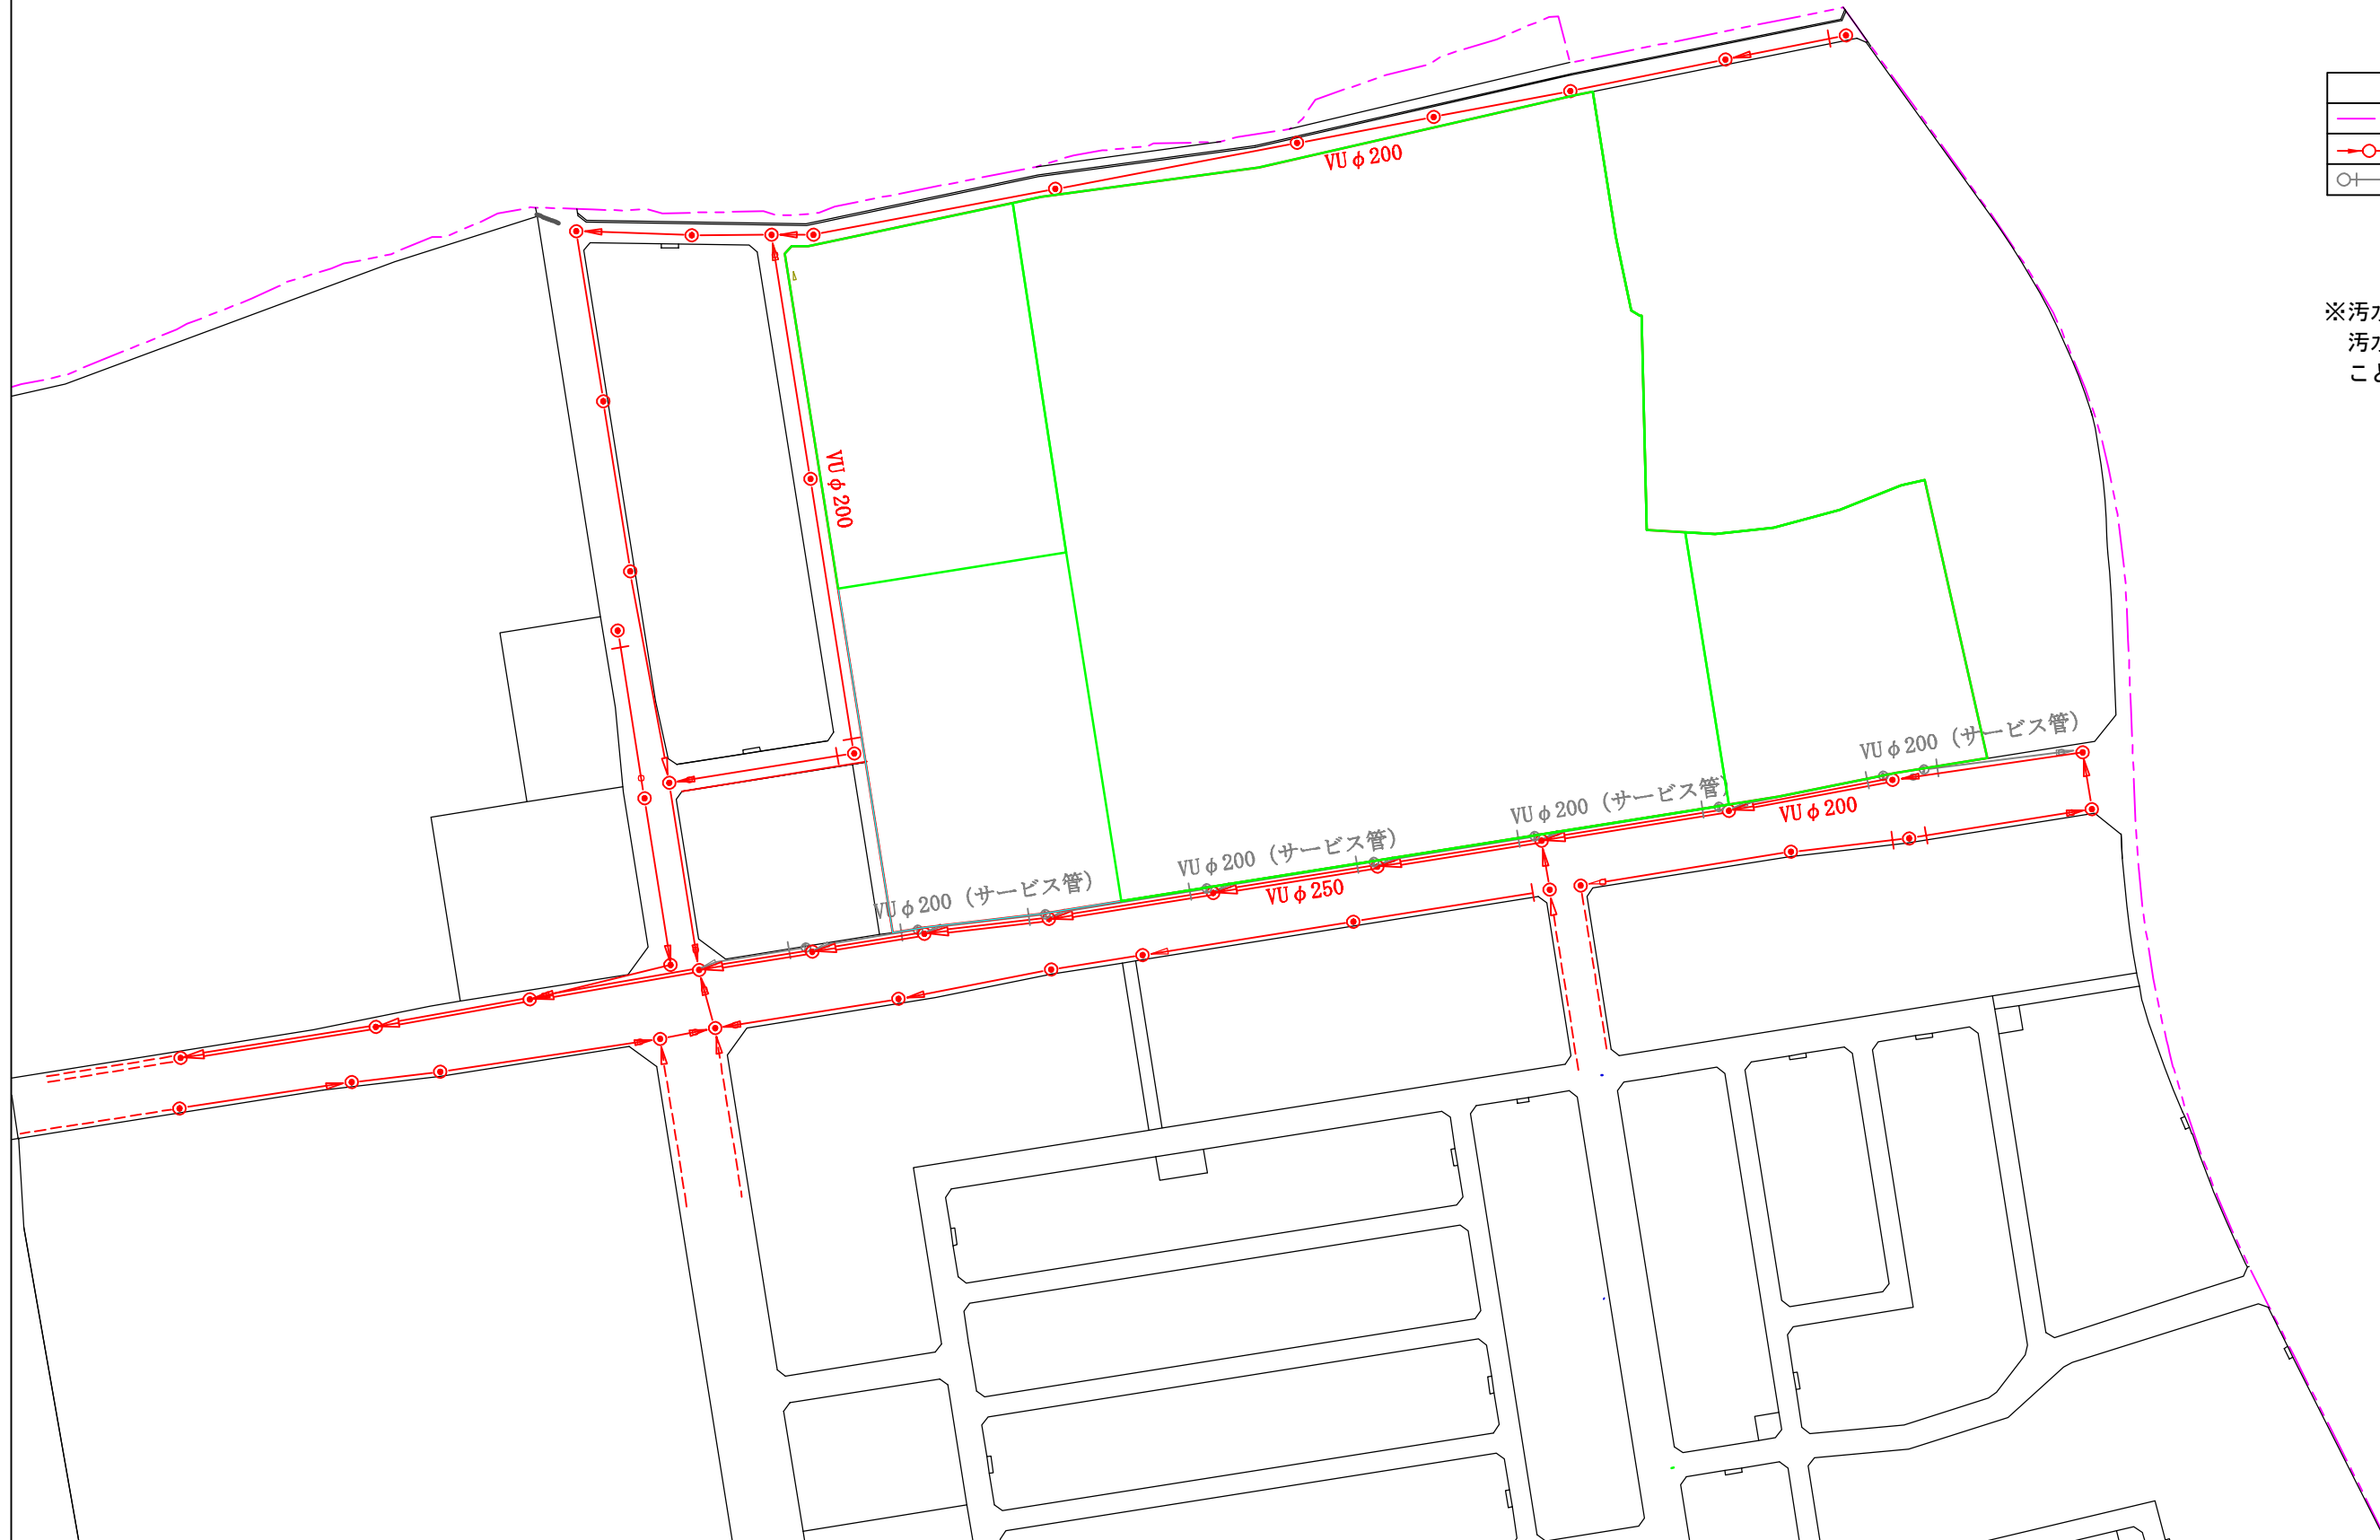

※現時点での計画図面で、今後、関係機関との協議により変更する場合があります。


給水計画平面図

A1=1 : 1,000
A3=1 : 2,000

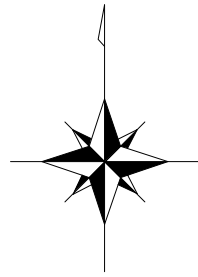

	仕切弁
	既設消火栓
	新設消火栓
	防火水槽
	空気弁
	ドレーン

	鑄鉄管-2: NS管 φ150
	鑄鉄管-2: NS管 φ100
	鑄鉄管-2: NS管 φ75
	既設管 DCIP(NS) φ100


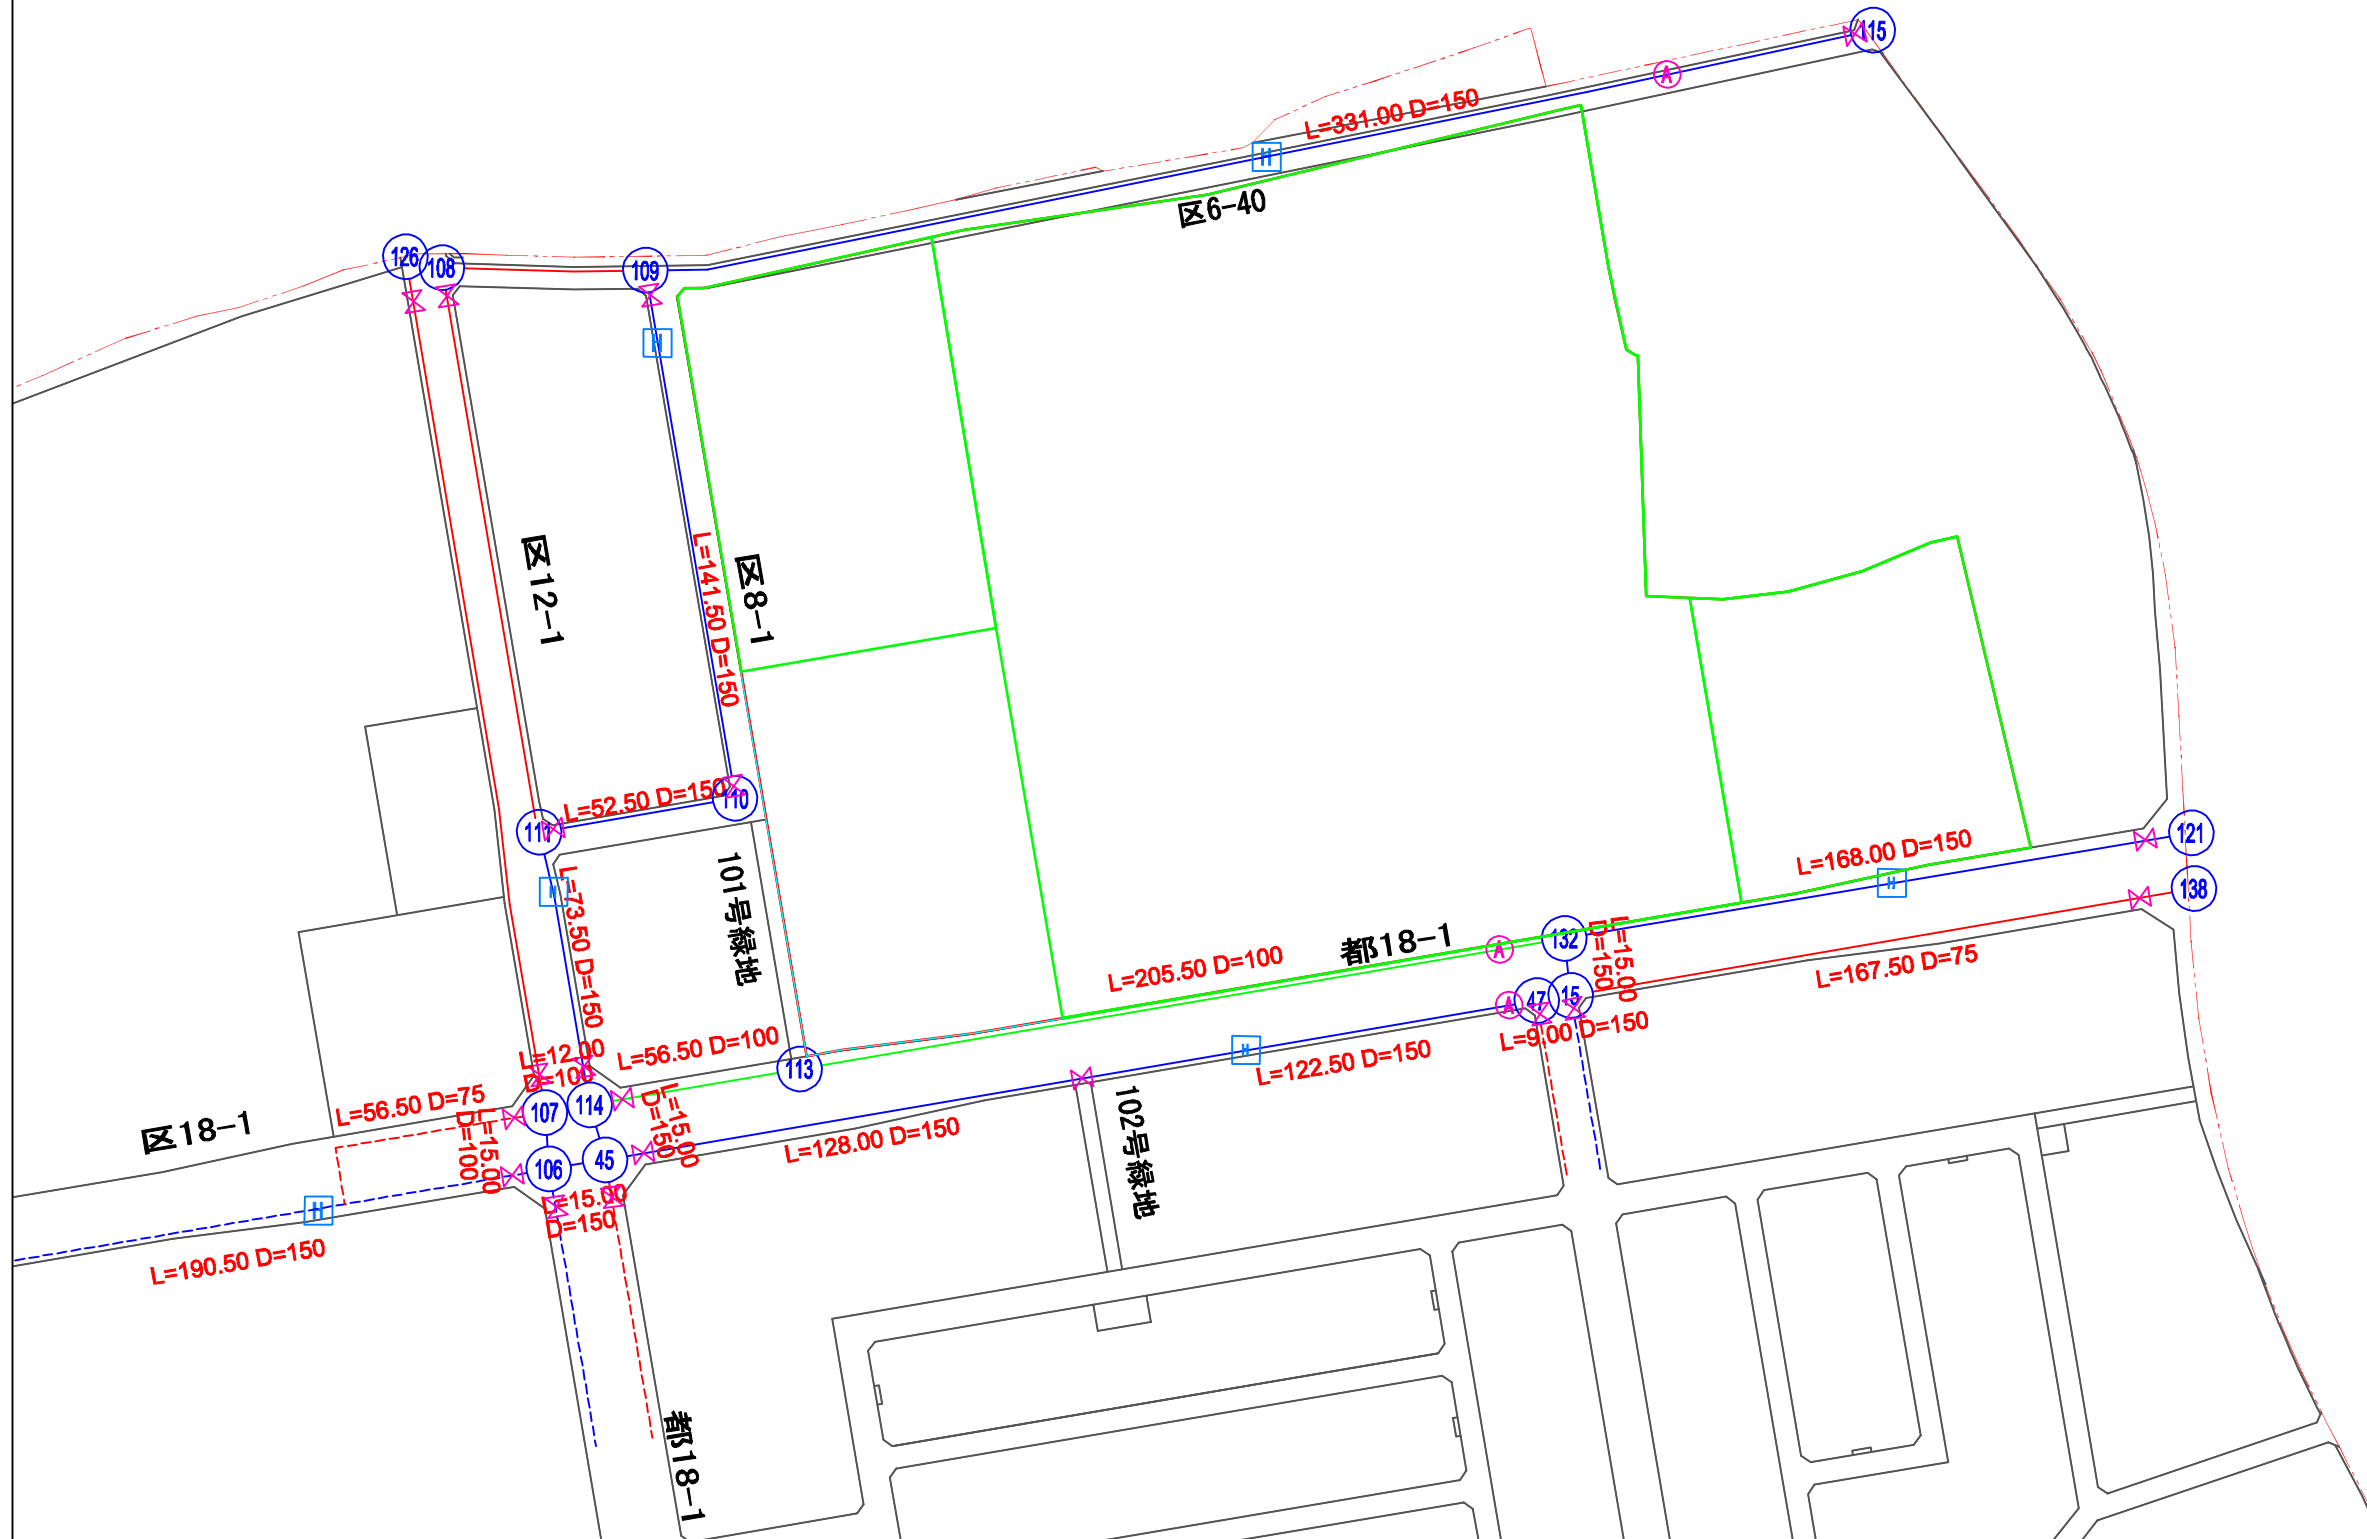


※現時点での計画図面で、今後、関係機関との協議により変更する場合があります。

地下埋設物占用位置標準横断図 A1=1:50 (A3=1:100)




1 - 1

幅員18m道路

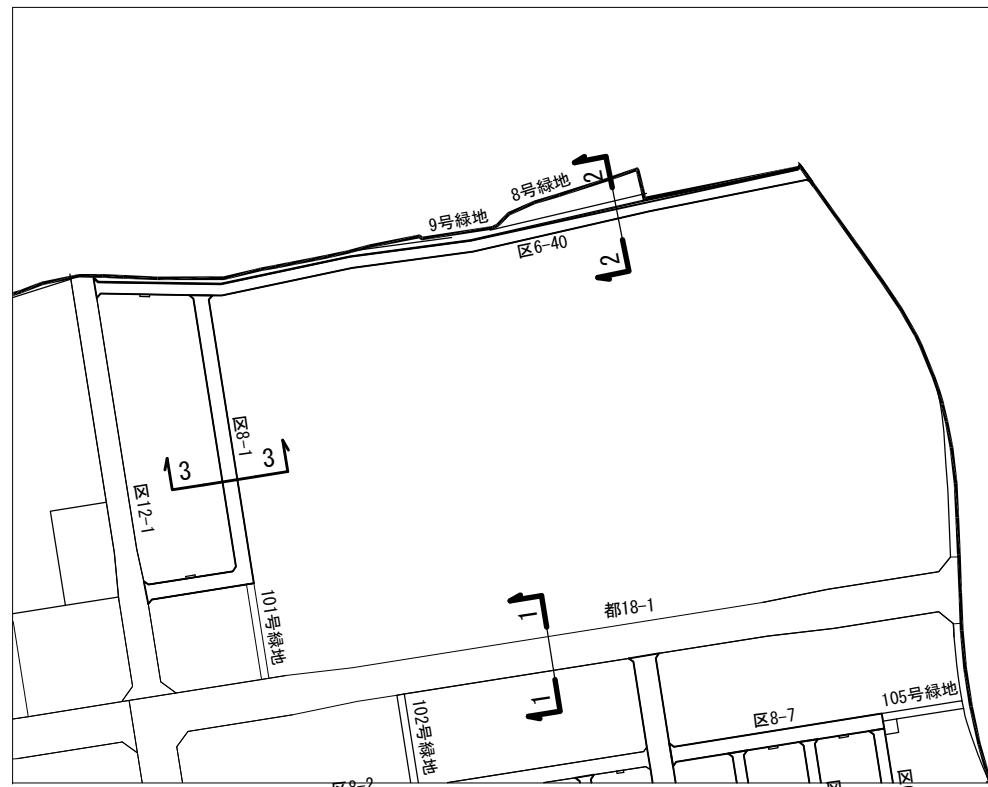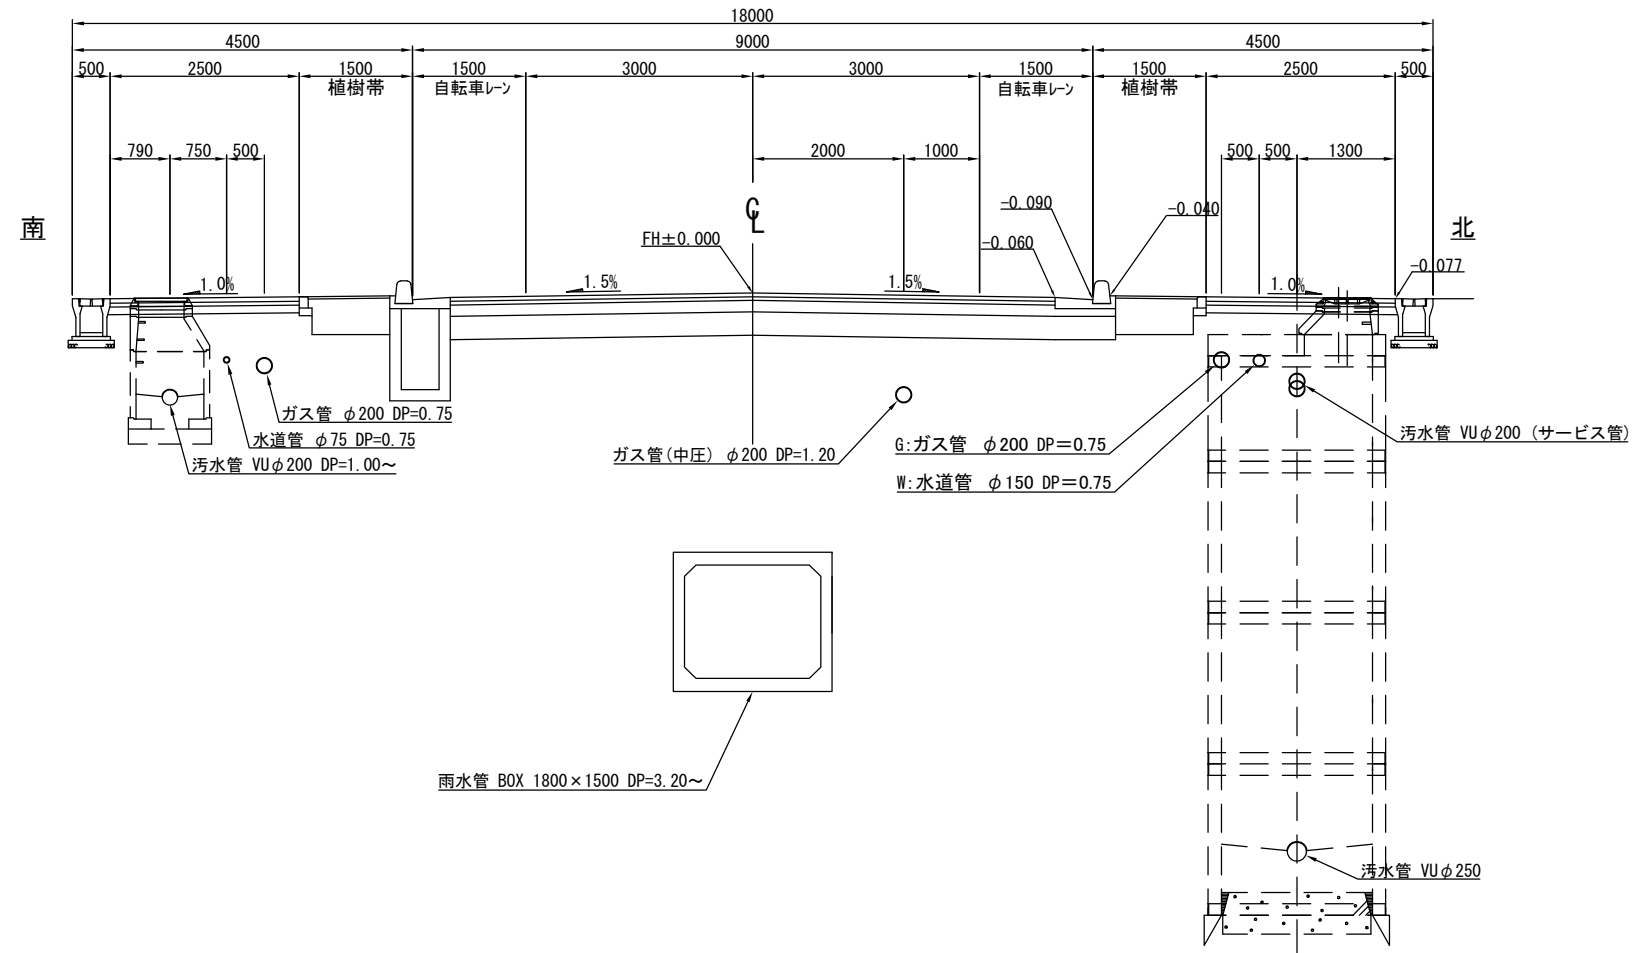

※現時点での設計図面で、今後、関係機関との協議により変更する場合があります。

地下埋設物占用位置標準横断図 A1=1:50 (A3=1:100)

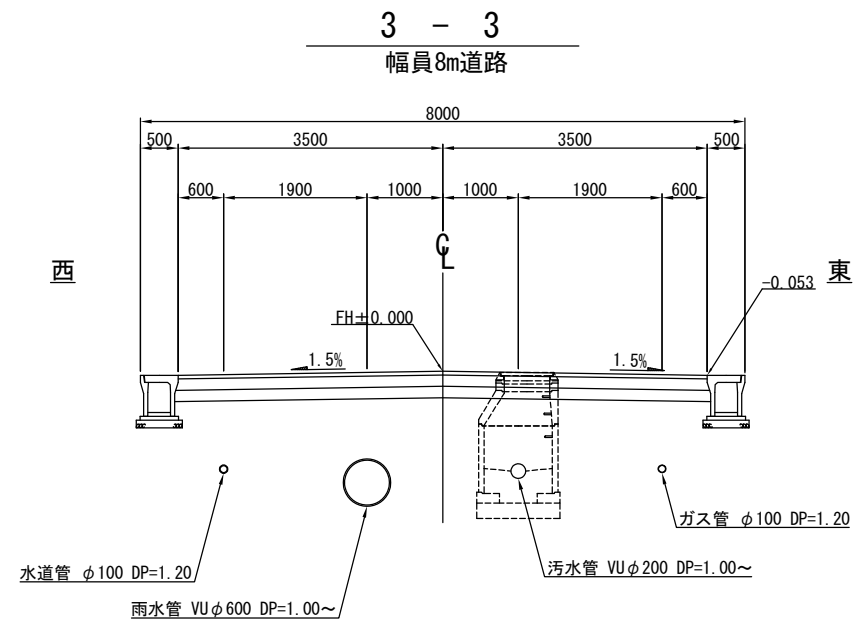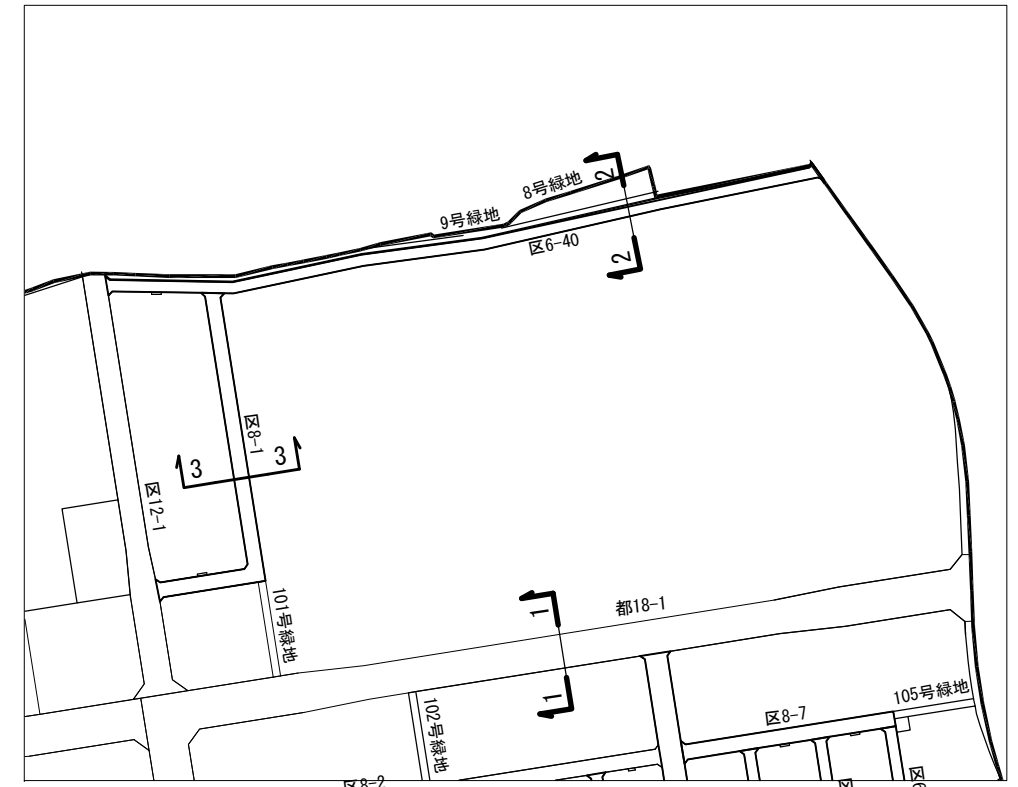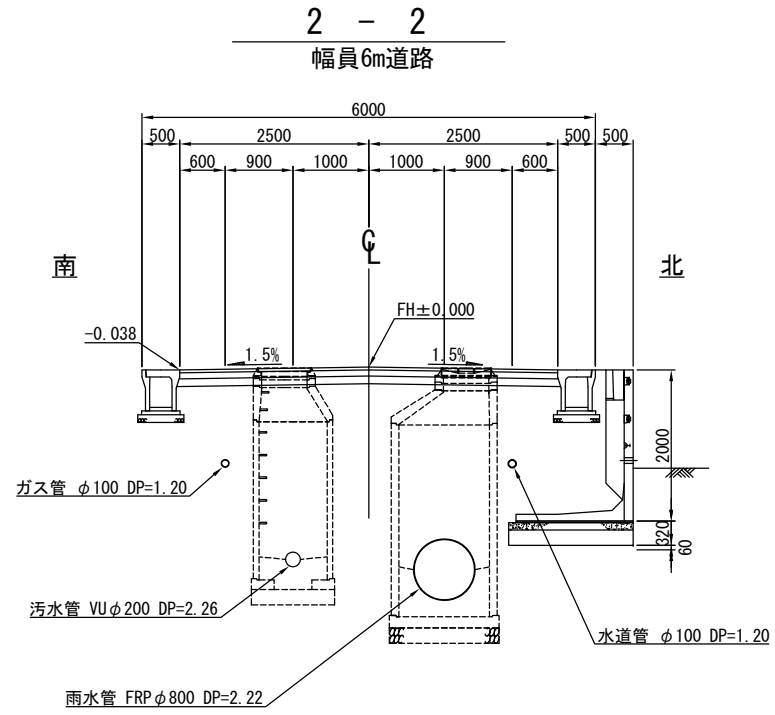

※現時点での設計図面で、今後、関係機関との協議により変更する場合があります。