


# 吉川市給水参考図

平成25年2月


埼玉県吉川市水道事業

# 吉川市給水参考図(メータ20mm・25mmの場合)

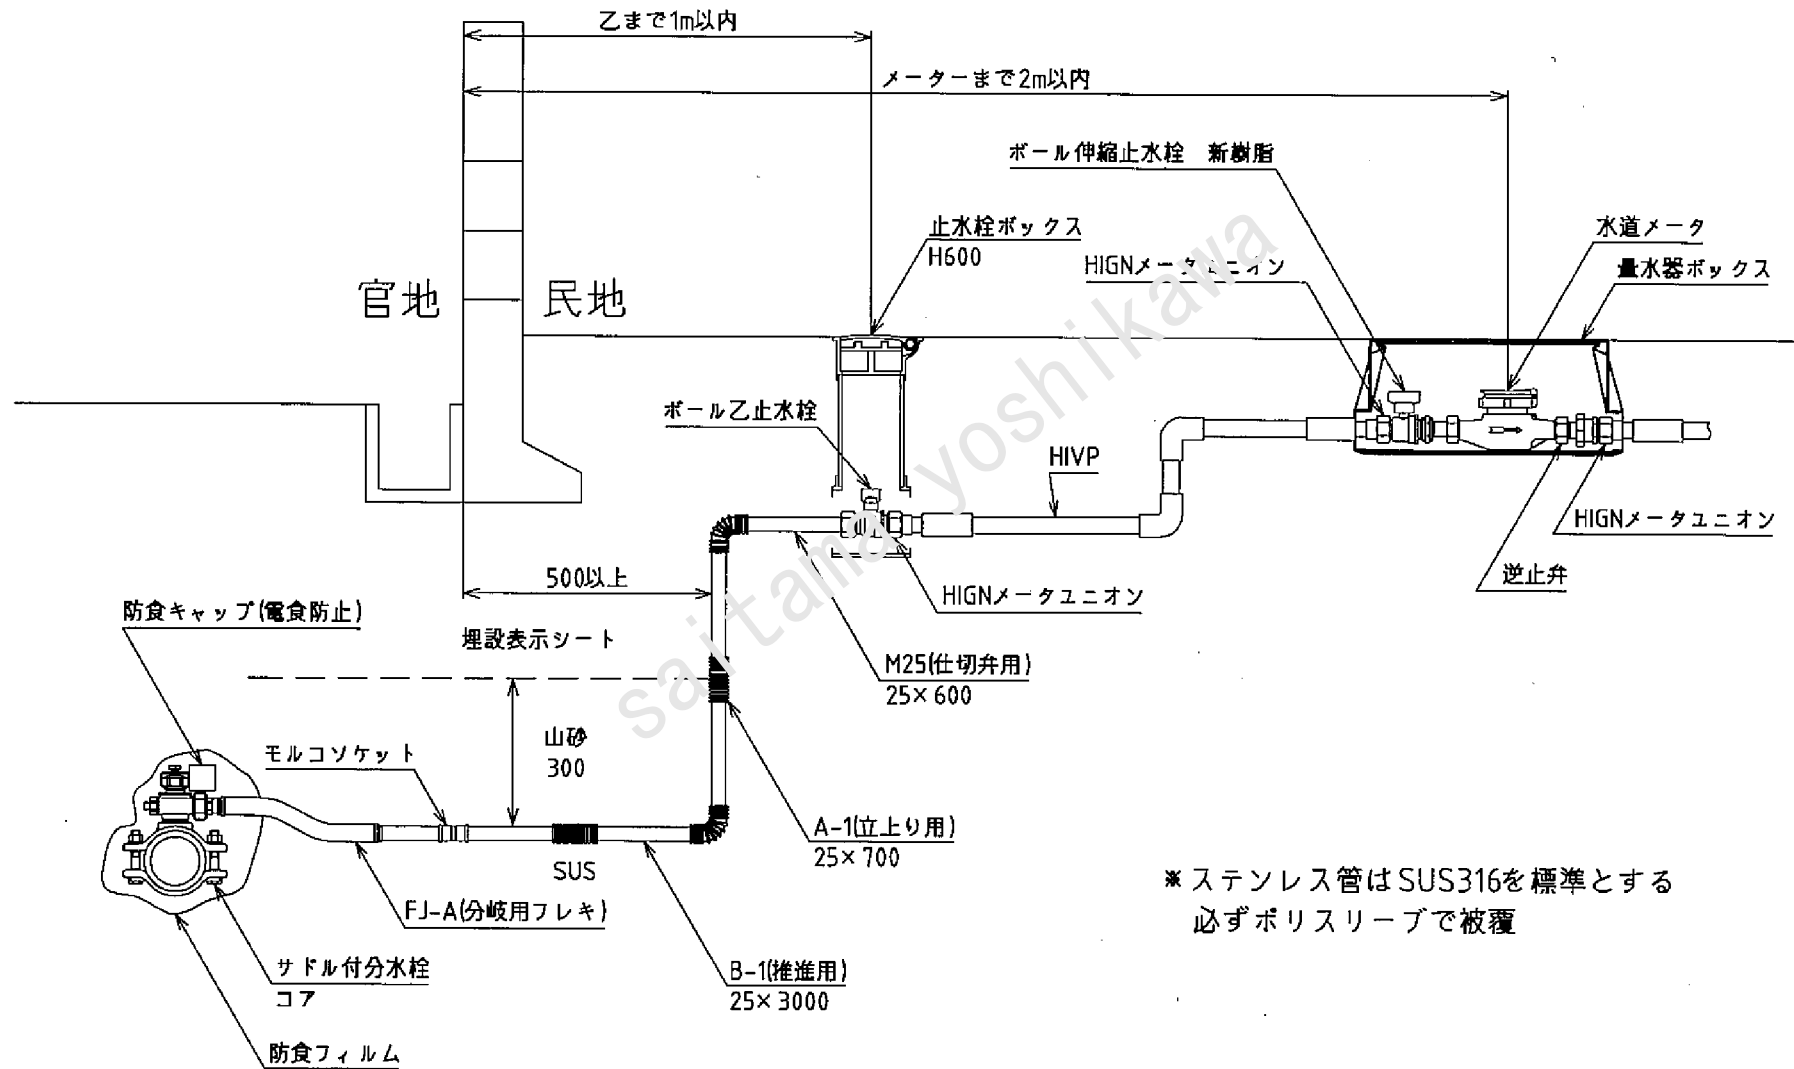


※ステンレス管はSUS316を標準とする  
必ずポリスリーブで被覆

吉川市給水参考図(幅員5m未満の場合のみHIVP配管)  
 (メータ20mm・25mmの場合)

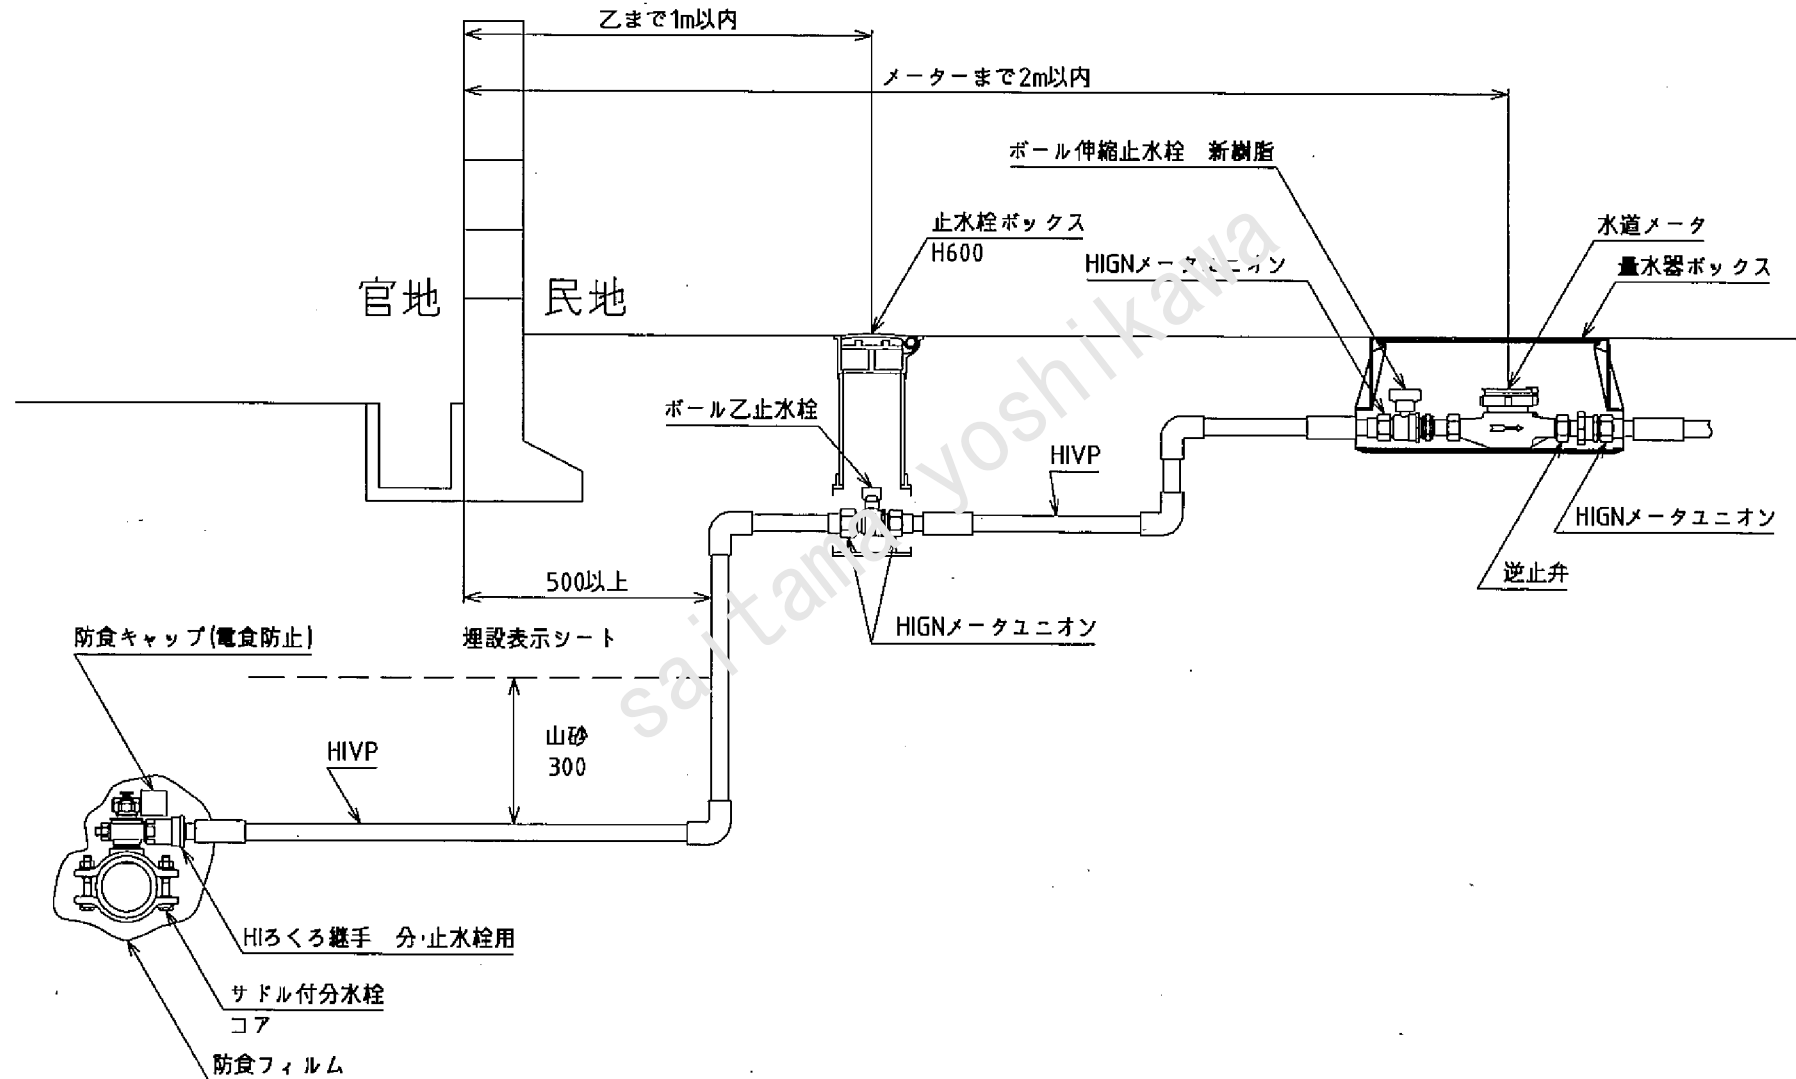


# 吉川市給水参考図 φ50(メータ30mm・40mmの場合)

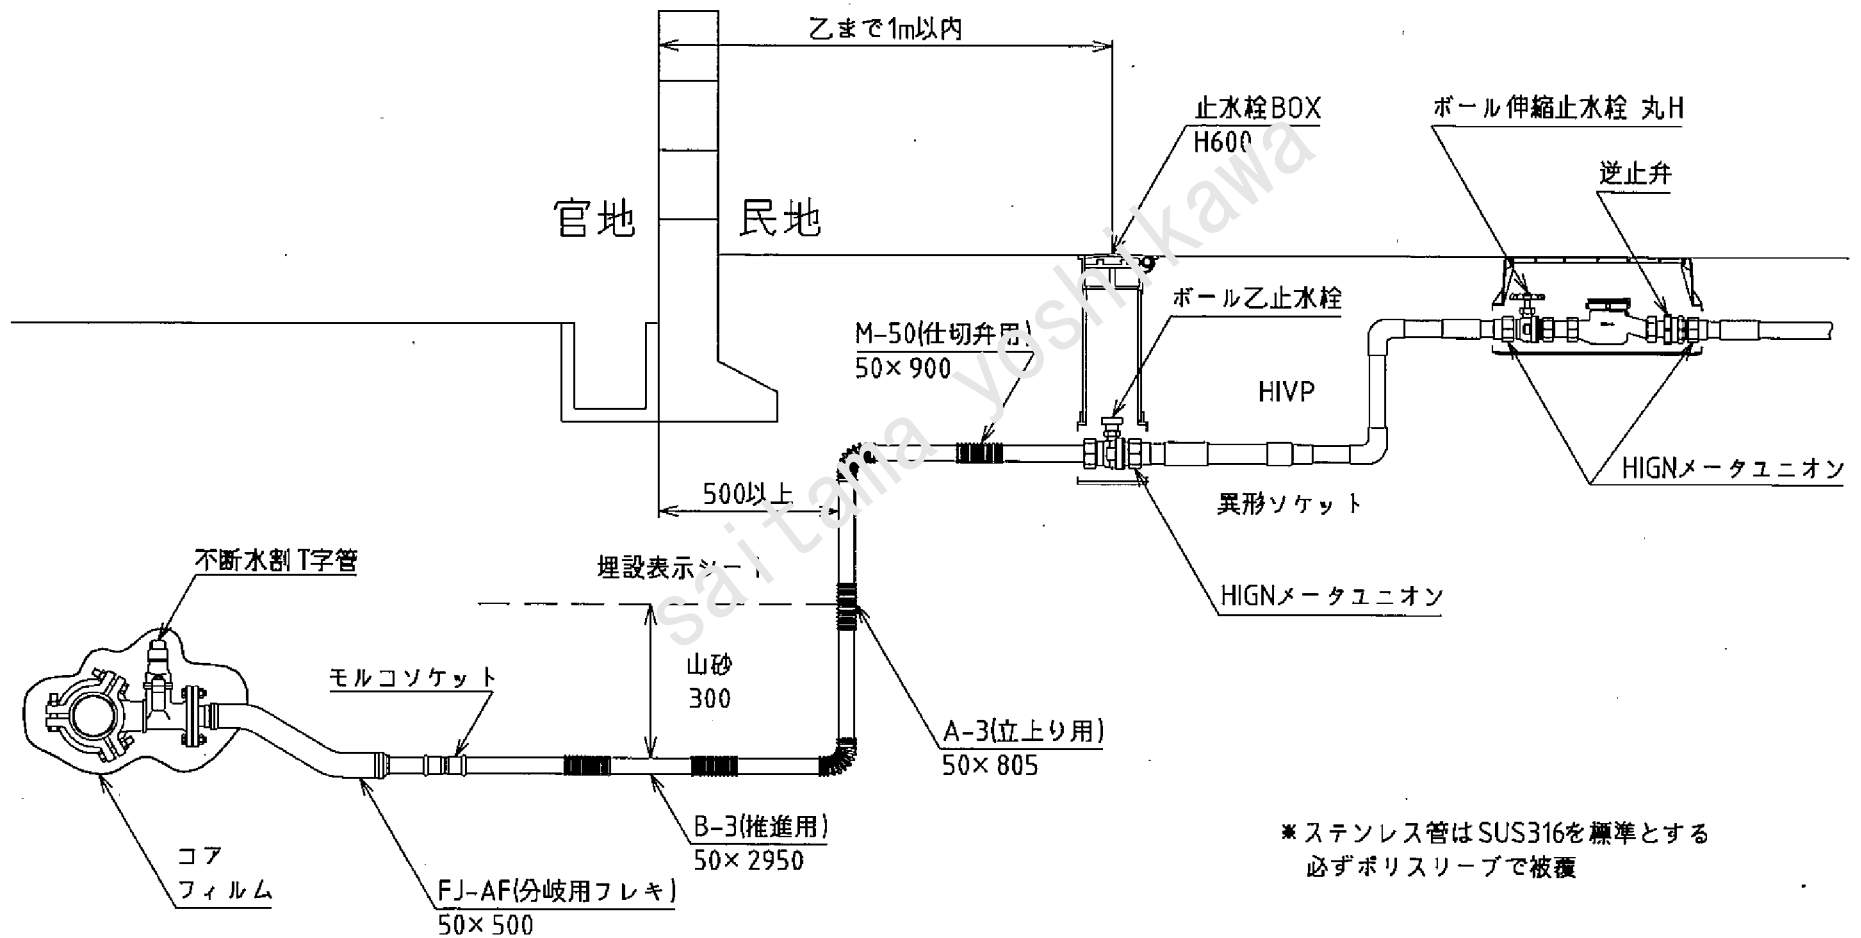

\*ステンレス管はSUS316を標準とする  
必ずポリスリーブで被覆

# 吉川市給水参考図 φ50(メータ50mmの場合)

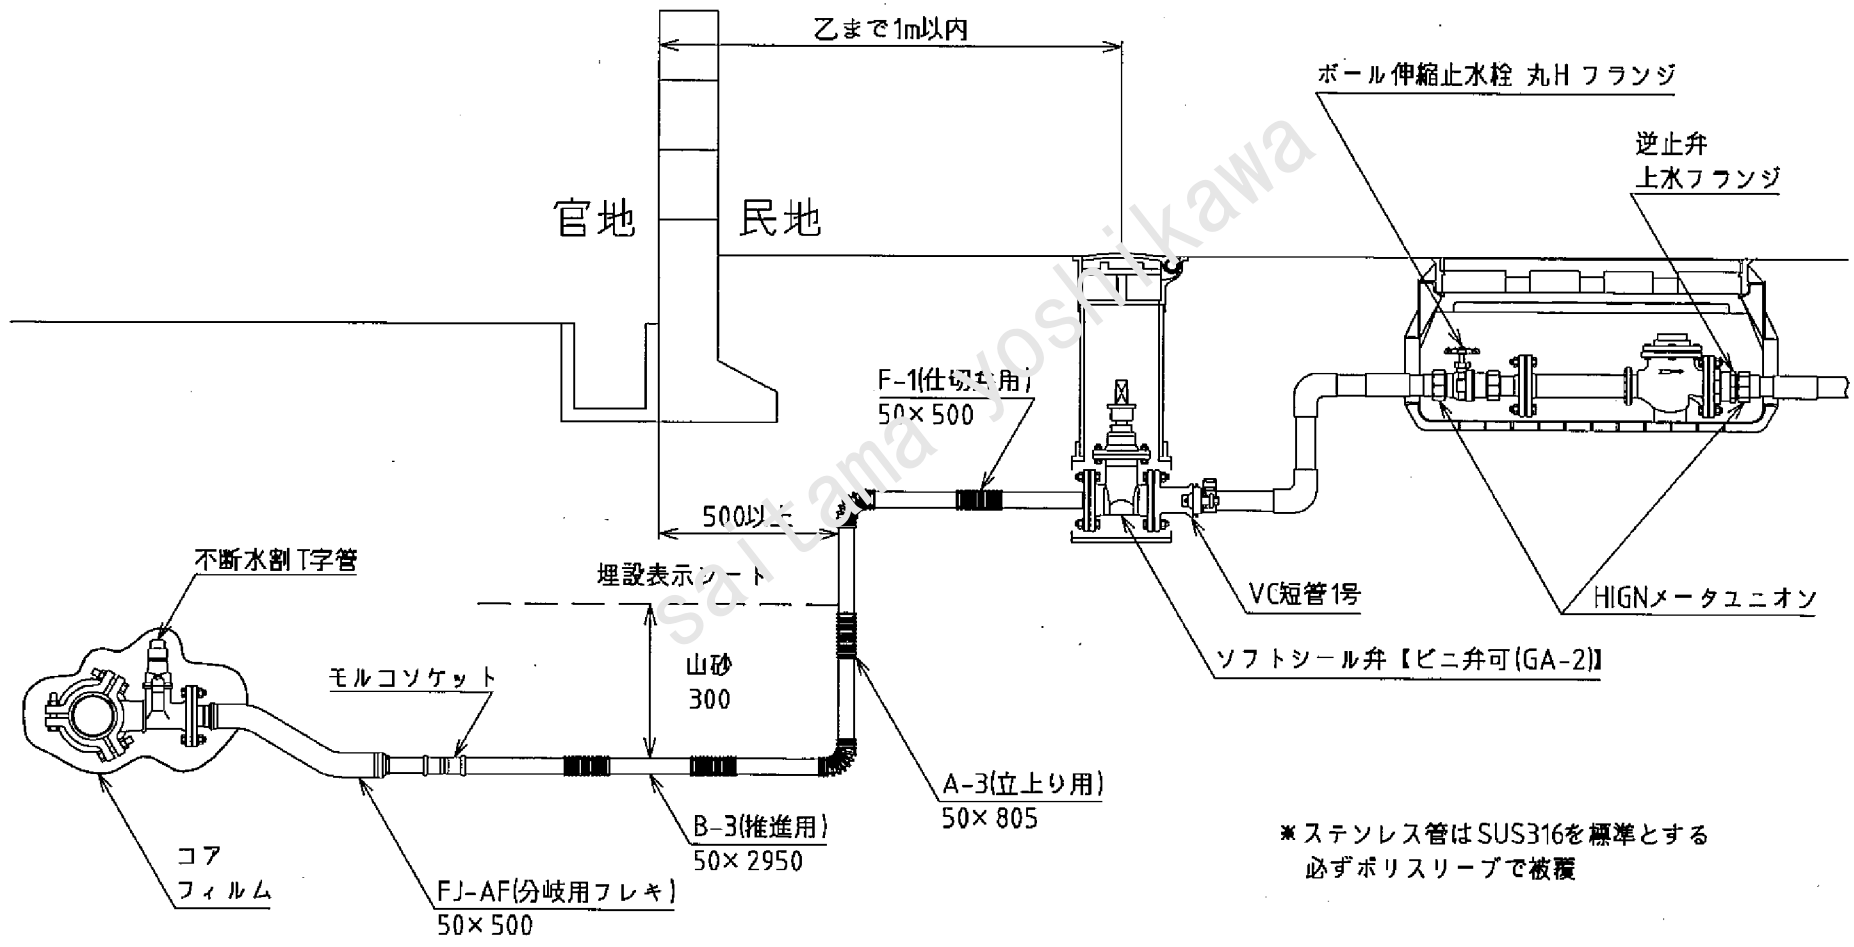

# 吉川市給水参考図(メータ75mm以上)

