


吉川市公共下水道台帳図

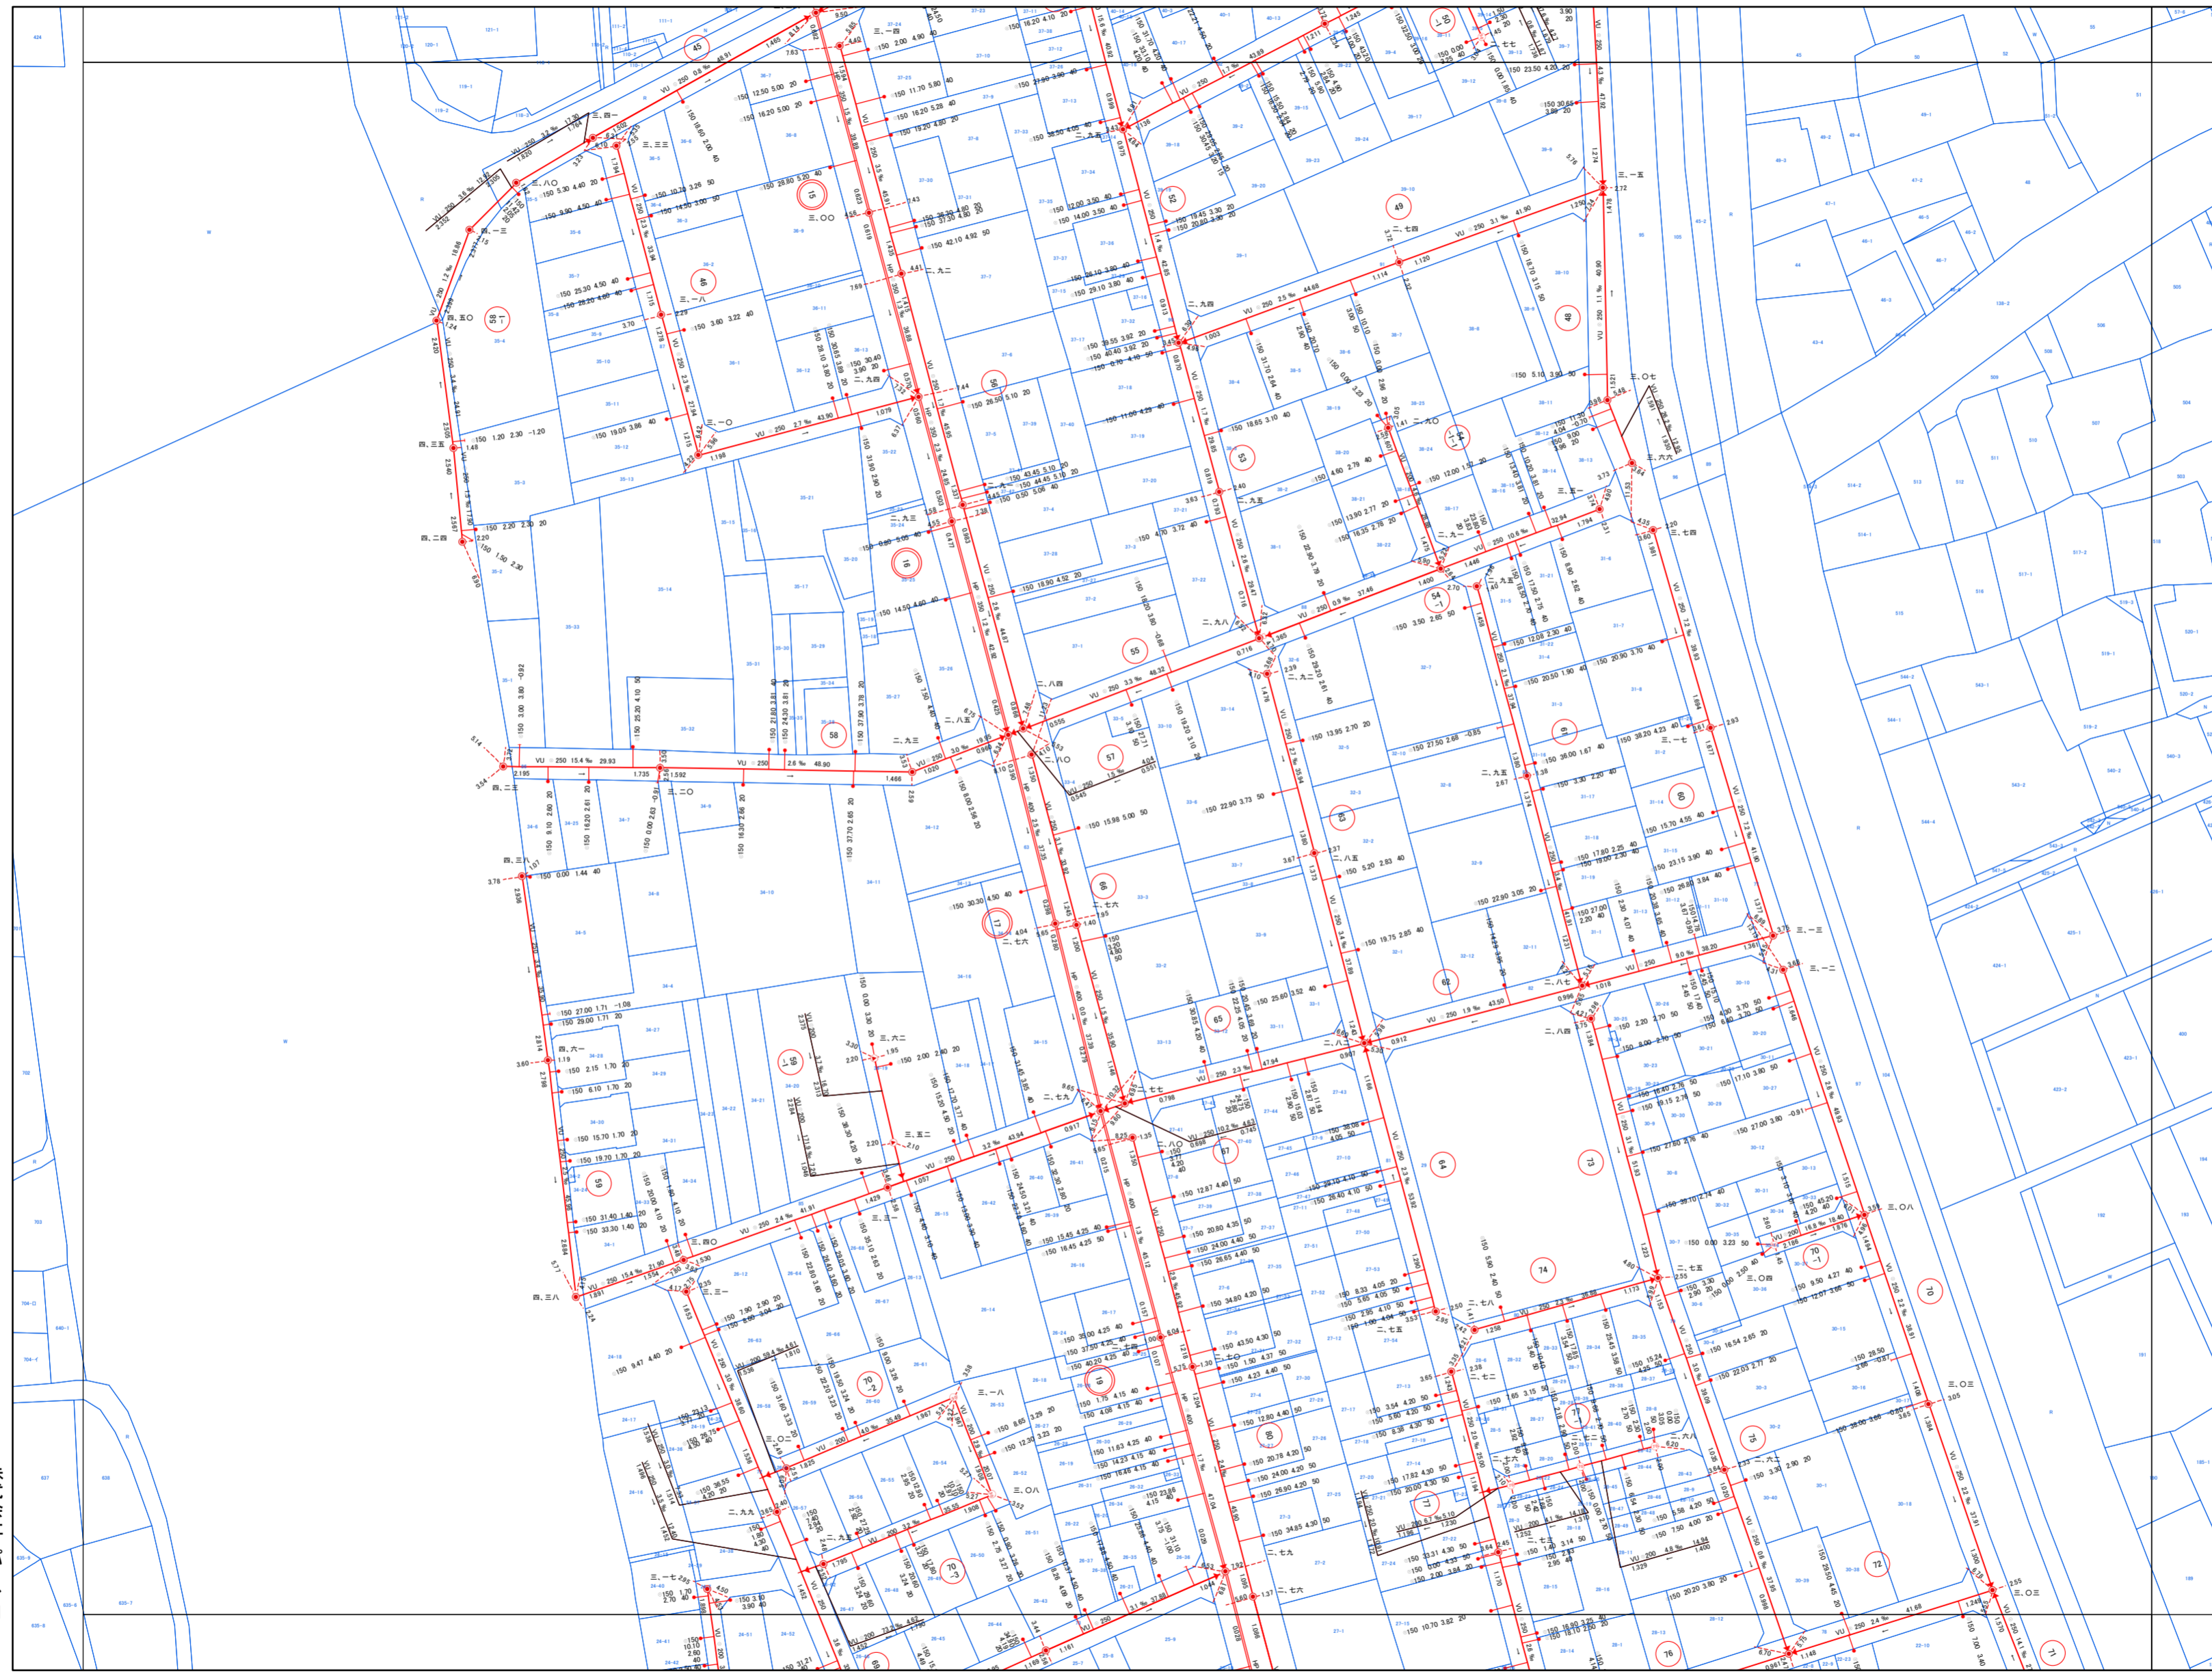

30-3-18	30-3-19
30-3-23	
40-1-3	40-1-4




- 凡例
- 0号マンホール(内径75cm円形)
 - 1号マンホール(内径90cm円形)
 - 2号マンホール(内径120cm円形)
 - 3号マンホール(内径150cm円形)
 - 4号マンホール(内径180cm円形)
 - 5号マンホール(内径210cm円形)
 - 小口径マンホール(内径20cm円形)
 - 小口径マンホール(内径30cm円形)
 - 小口径マンホール(内径40cm円形)
 - 小口径マンホール(内径50cm円形)
 - 小口径マンホール(内径60cm円形)
 - 小口径マンホール(内径70cm円形)
 - 特1号マンホール(内径60cm×90cm角形)
 - 楕円形マンホール(内径60cm×90cm楕円形)
 - 馬てい形兼用マンホール
 - 矩形兼用マンホール
 - 特殊マンホール
 - マンホールポンプ
 - 蓋差人孔
 - ランプホール(内径90cm円形)
 - 伏越マンホール
 - 吐き口
 - 流域マンホール
 - 雑用マンホール
 - 属性変化点

取付口径	● 150	● 1135	● 180	● 40
管種	形状	口径	勾配	取付距離
管種	管径	流況	管種	管径
HP	● 290	● 5.4	● 37.29	
3.296	—	—	3.793	
流出方向	マンホール地盤高	取付高		
→	取付高	取付高		

株式会社
バスコ

吉川市

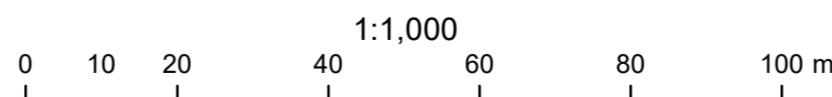

この図面は、参考図のため必ず現地確認をお願い致します。