


30-4-21

吉川市公共下水道台帳図

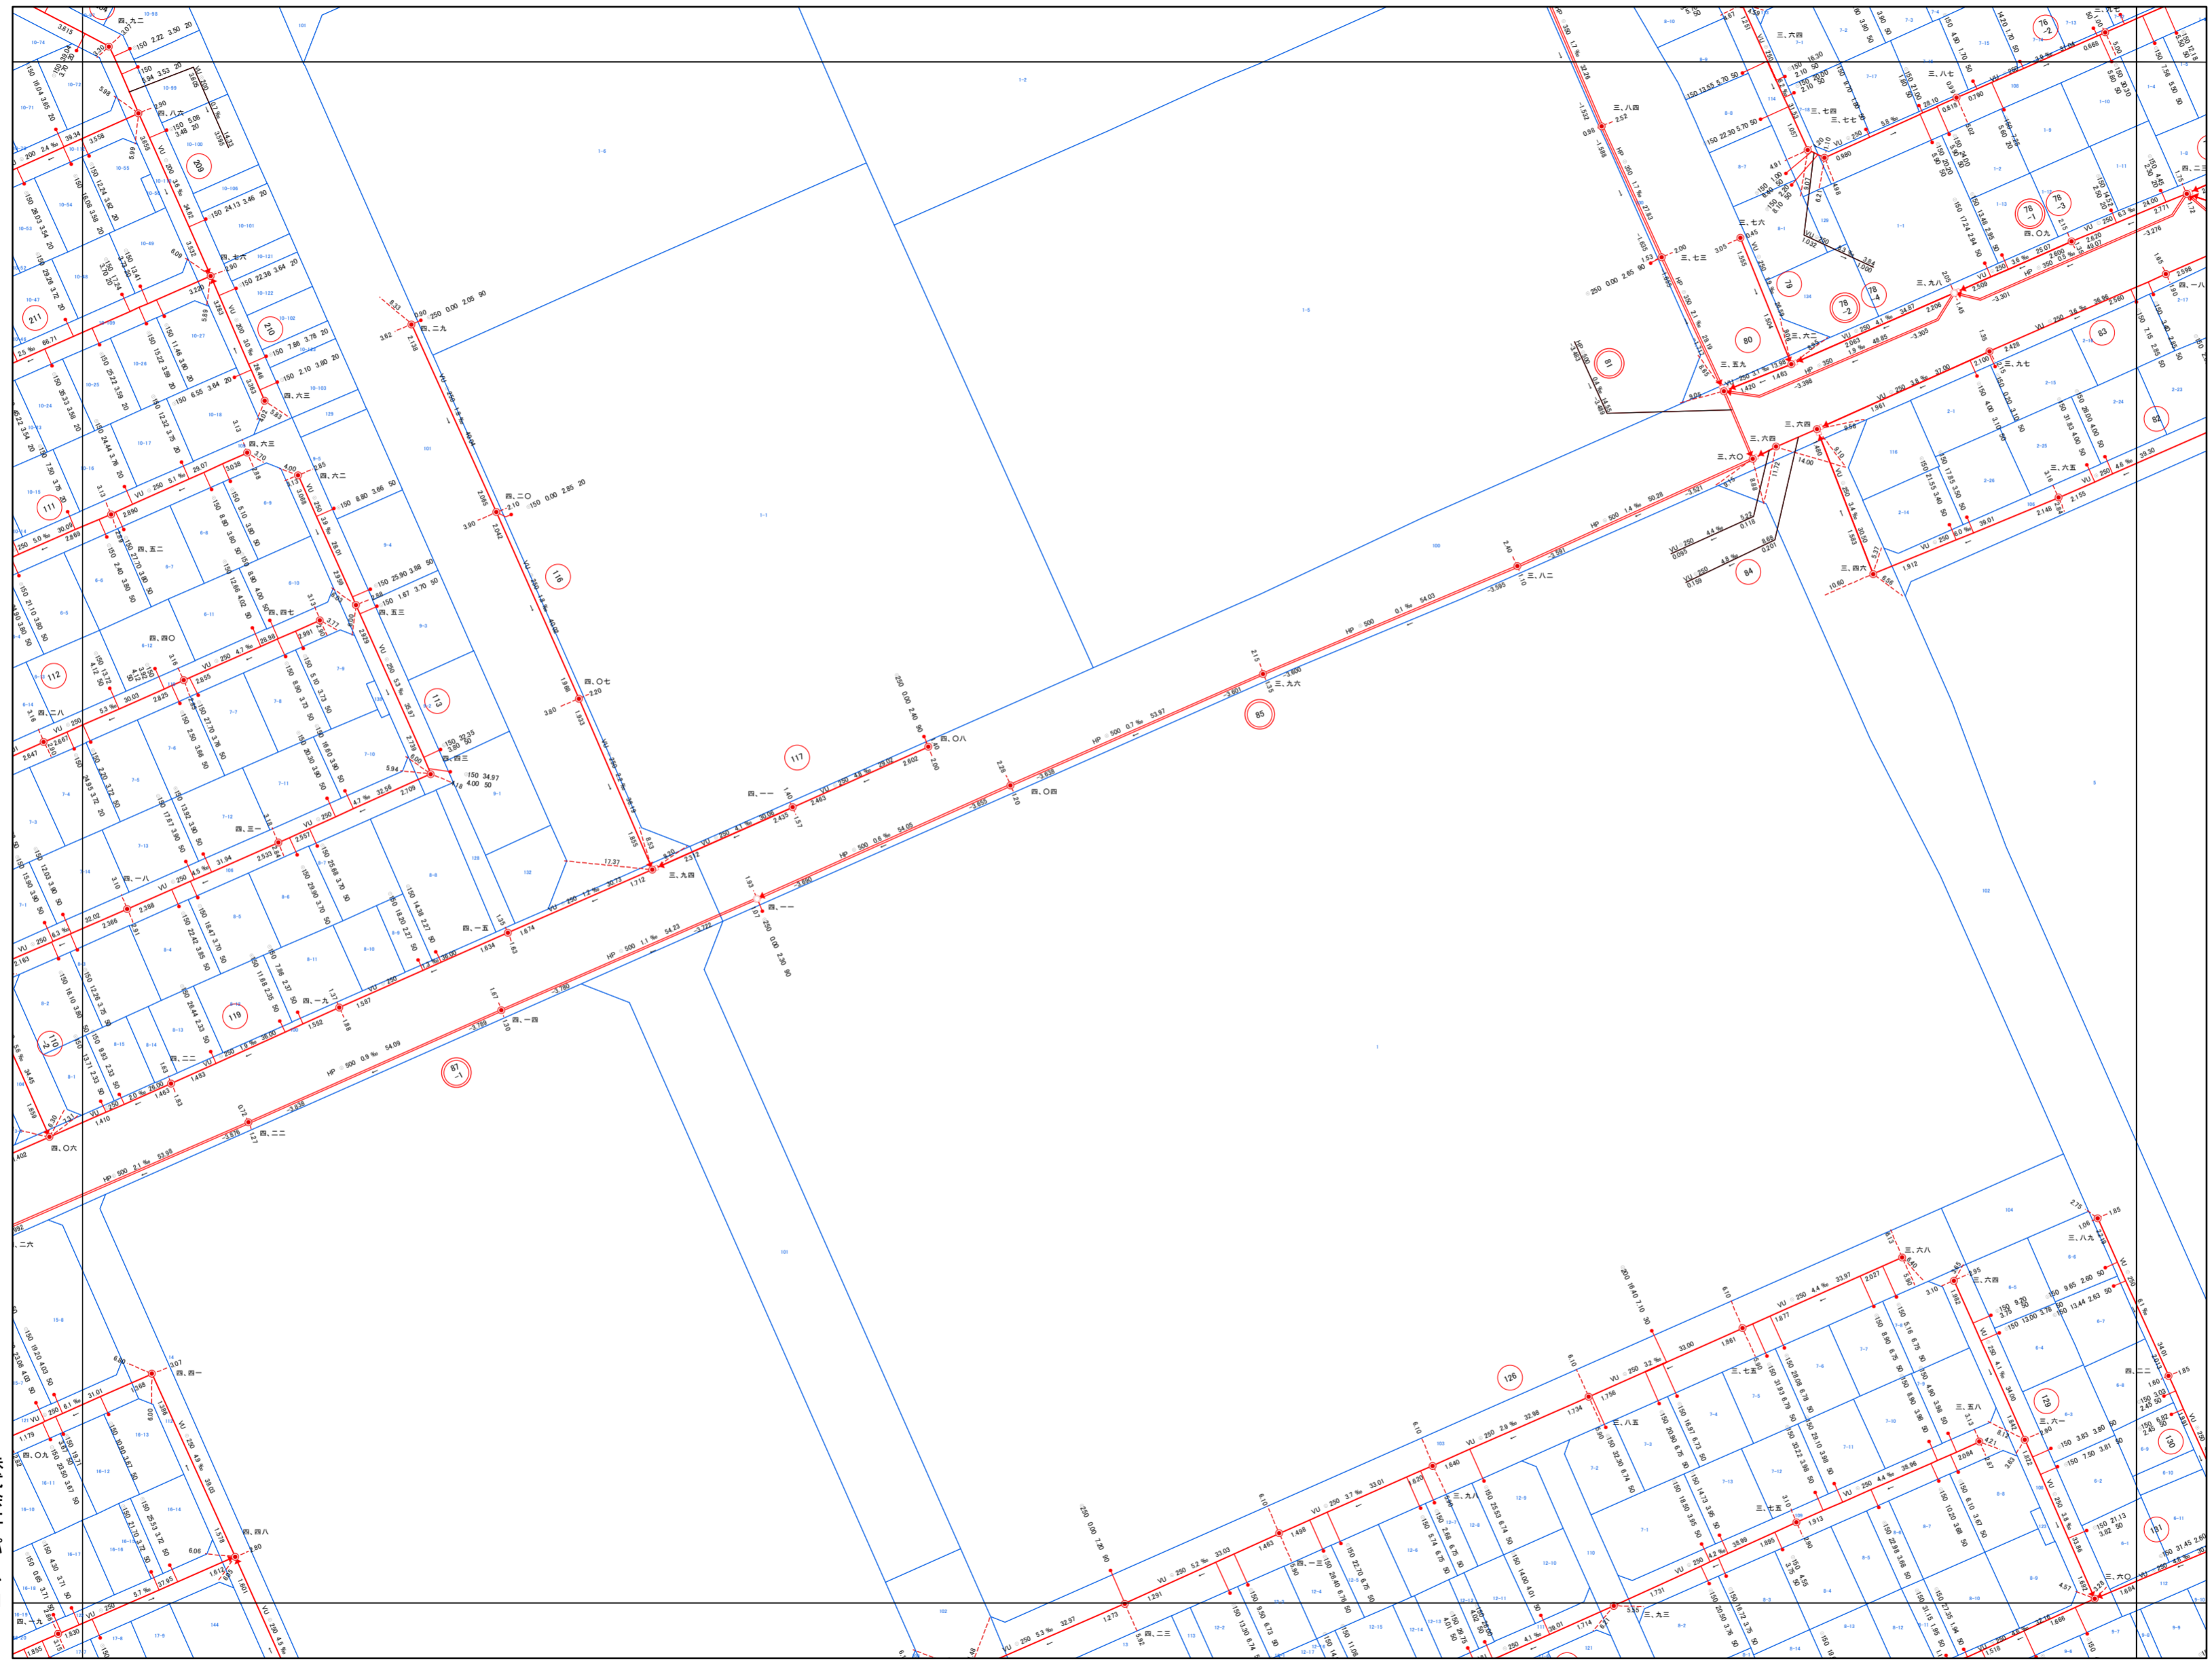

30-3-20	30-4-16	30-4-17
30-3-25	30-4-21	30-4-22
40-1-5	40-2-1	40-2-2



- 凡例
- 0号マンホール(内径75cm円形)
 - 1号マンホール(内径90cm円形)
 - 2号マンホール(内径120cm円形)
 - 3号マンホール(内径150cm円形)
 - 4号マンホール(内径180cm円形)
 - 5号マンホール(内径210cm円形)
 - 小口径マンホール(内径20cm円形)
 - 小口径マンホール(内径30cm円形)
 - 小口径マンホール(内径40cm円形)
 - 小口径マンホール(内径50cm円形)
 - 小口径マンホール(内径60cm円形)
 - 小口径マンホール(内径70cm円形)
 - 特1号マンホール(内径60cm×90cm角形)
 - 楕円形マンホール(内径60cm×90cm楕円形)
 - 馬てい形専用マンホール
 - 矩形専用マンホール
 - 特殊マンホール
 - マンホールポンプ
 - 蓋差人孔
 - ランプホール(内径90cm円形)
 - ⊗ 伏越マンホール
 - ⊗ 吐き口
 - 流域マンホール
 - 雑用マンホール
 - 属性変化点


取付口径	通知距離	取付管延長	検尺
150	1135	180	40

管線	形状	口径	勾配	取付距離
管線高	流下方向	管線高		
HP	● 250	5.4	37.29	
	3.288	—	3.283	

流出方向	マンホール地盤高
→	③三

株式会社
バスコ

吉川市

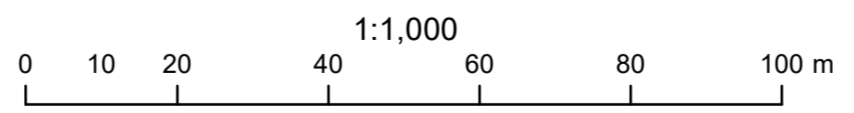

30-4-21

この図面は、参考図のため必ず現地確認をお願い致します。