


# 吉川市公共下水道台帳図

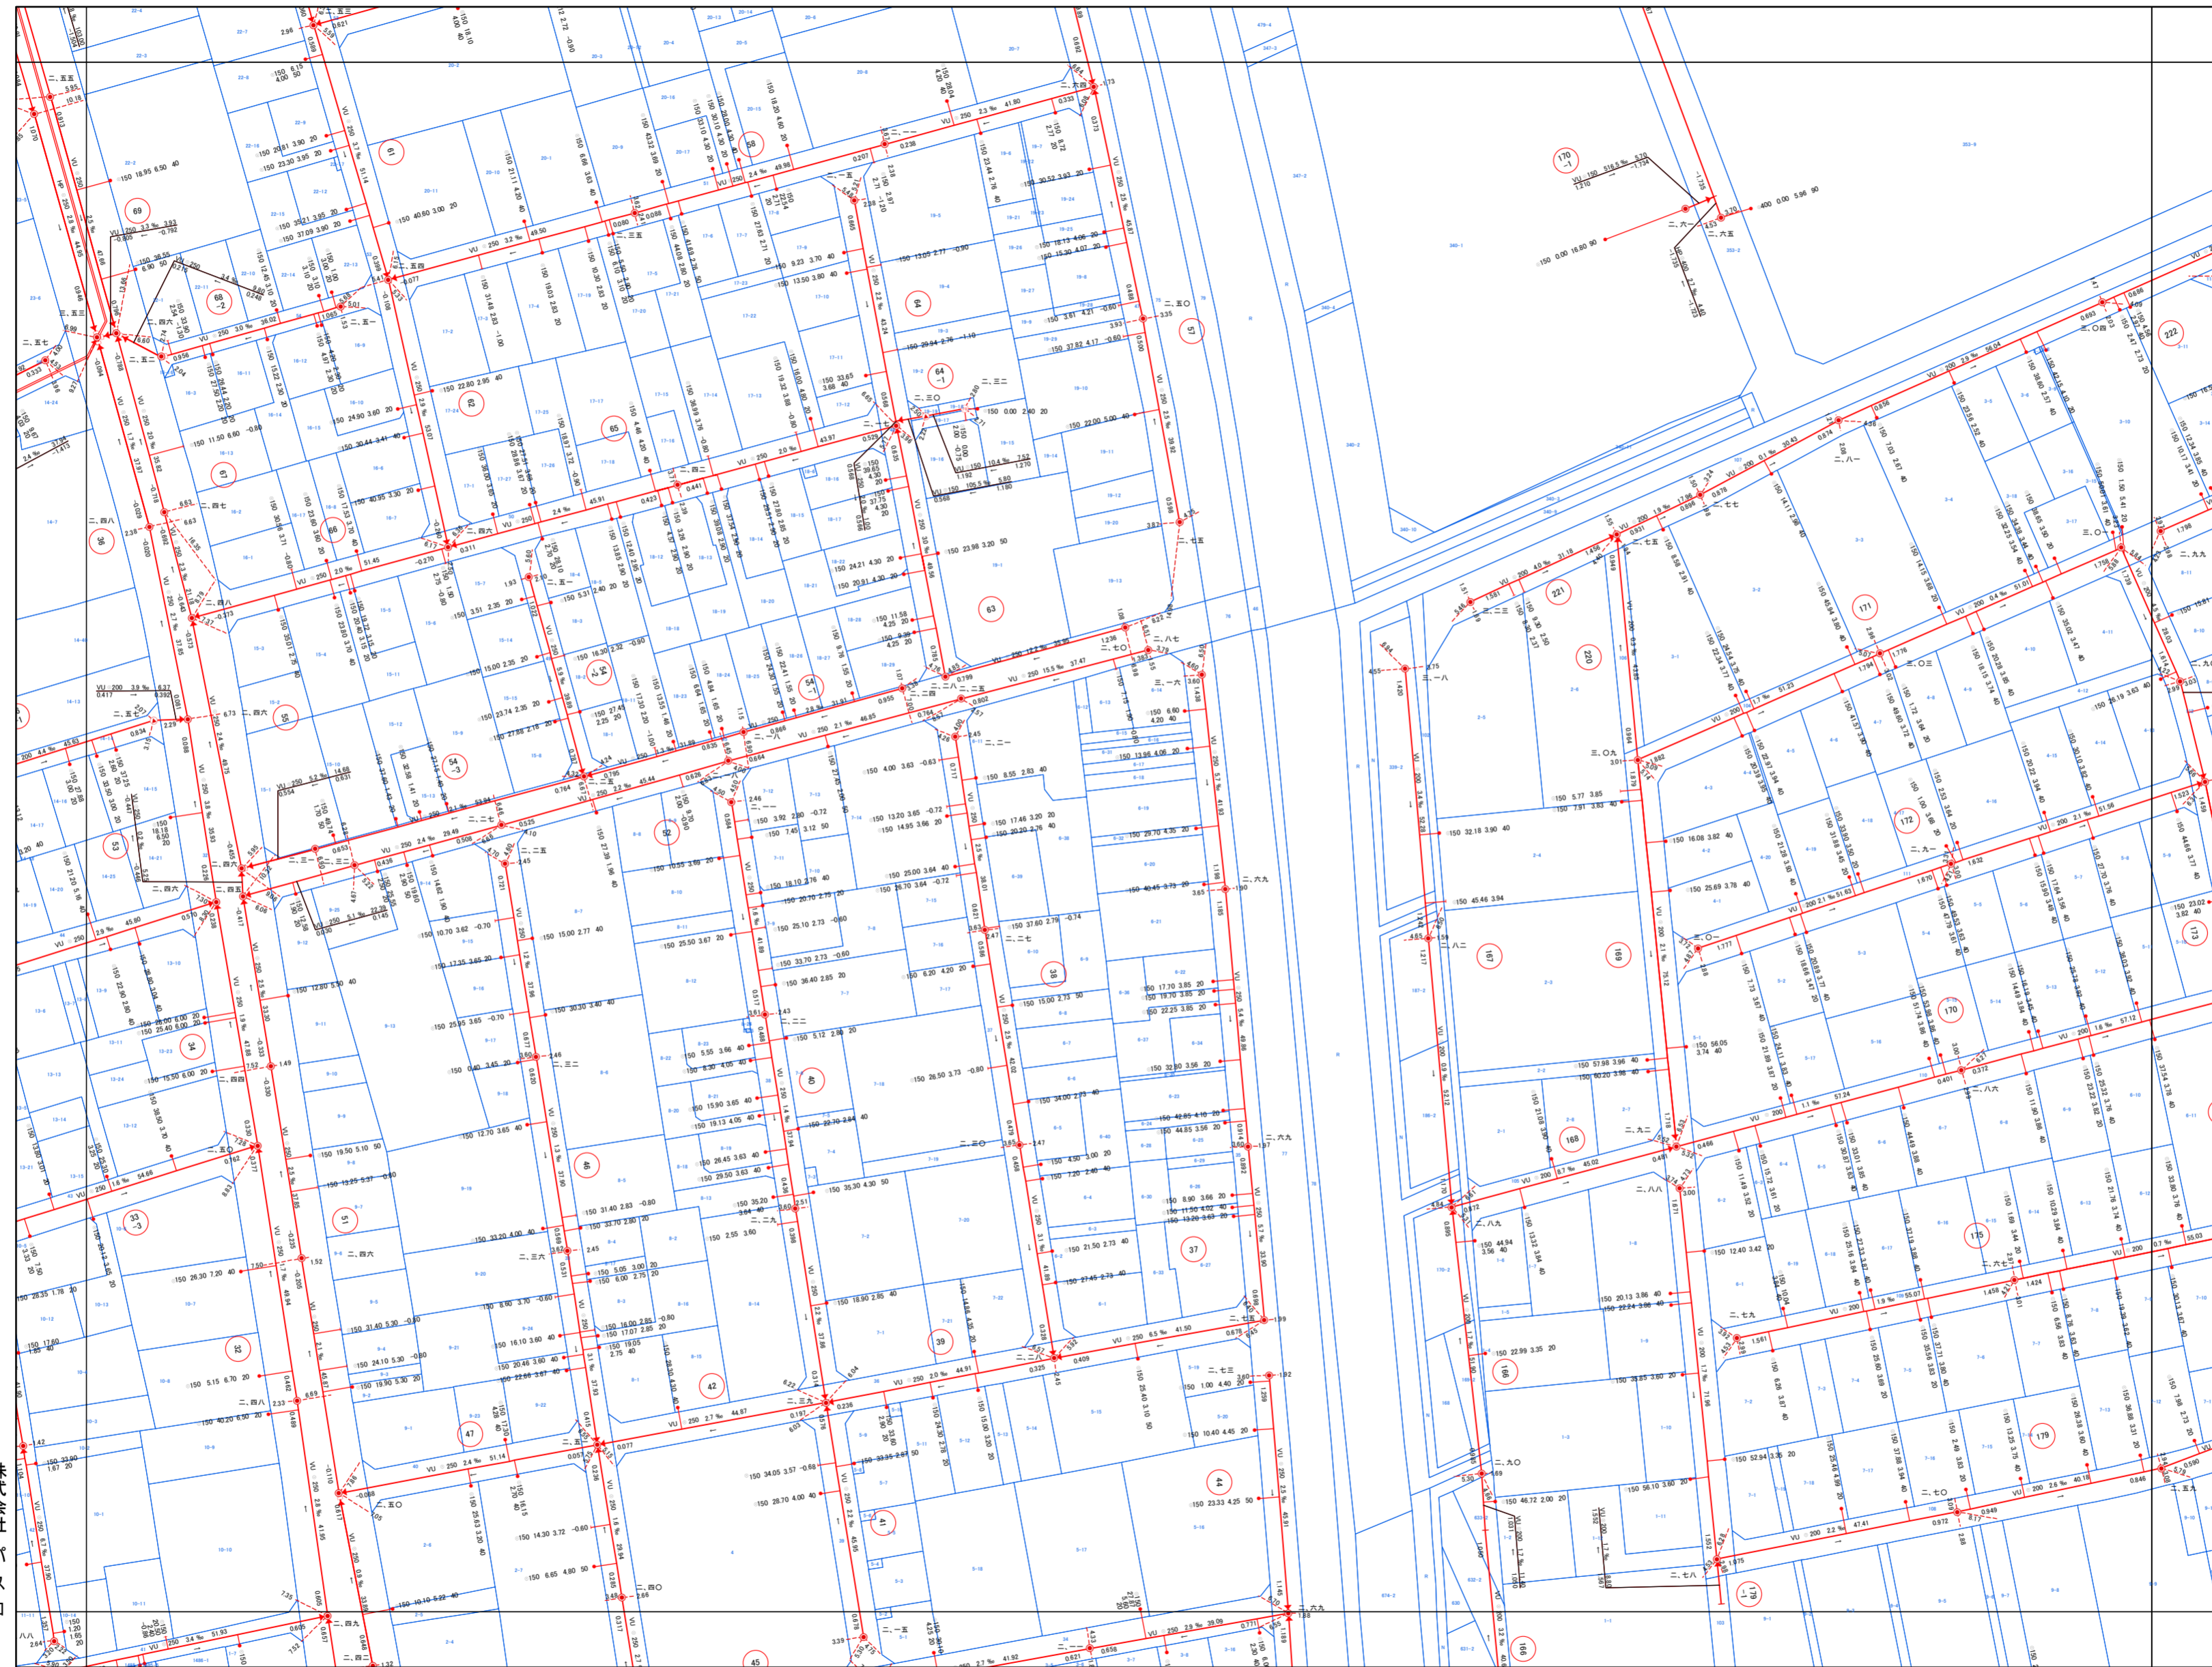

40-1-8	40-1-9	40-1-10
40-1-13	40-1-14	40-1-15
40-1-18	40-1-19	40-1-20




- 凡例
- 0号マンホール(内径75cm円形)
  - 1号マンホール(内径90cm円形)
  - 2号マンホール(内径120cm円形)
  - 3号マンホール(内径150cm円形)
  - 4号マンホール(内径180cm円形)
  - 5号マンホール(内径210cm円形)
  - 小口径マンホール(内径20cm円形)
  - 小口径マンホール(内径30cm円形)
  - 小口径マンホール(内径40cm円形)
  - 小口径マンホール(内径50cm円形)
  - 小口径マンホール(内径60cm円形)
  - 小口径マンホール(内径70cm円形)
  - 特1号マンホール(内径60cm×90cm角形)
  - 楕円形マンホール(内径60cm×90cm楕円形)
  - 馬てい形兼用マンホール
  - 矩形兼用マンホール
  - 特殊マンホール
  - マンホールポンプ
  - 蓋差人孔
  - ランプホール(内径90cm円形)
  - 伏越マンホール
  - 吐き口
  - 流域マンホール
  - 埋用マンホール
  - 属性変化点

取付口径	● 150	● 1135	● 180	● 40
管種	形状	口径	勾配	取付距離
管径	管種	口径	管種	管種
HP	● 250	● 5.4	● 37.29	
3.296	—	—	3.793	
流出方向	マンホール地盤高	地盤高		

株式会社  
バスコ

吉川市

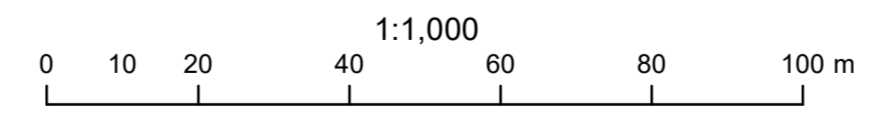

この図面は、参考図のため必ず現地確認をお願い致します。