


# 吉川市公共下水道台帳図

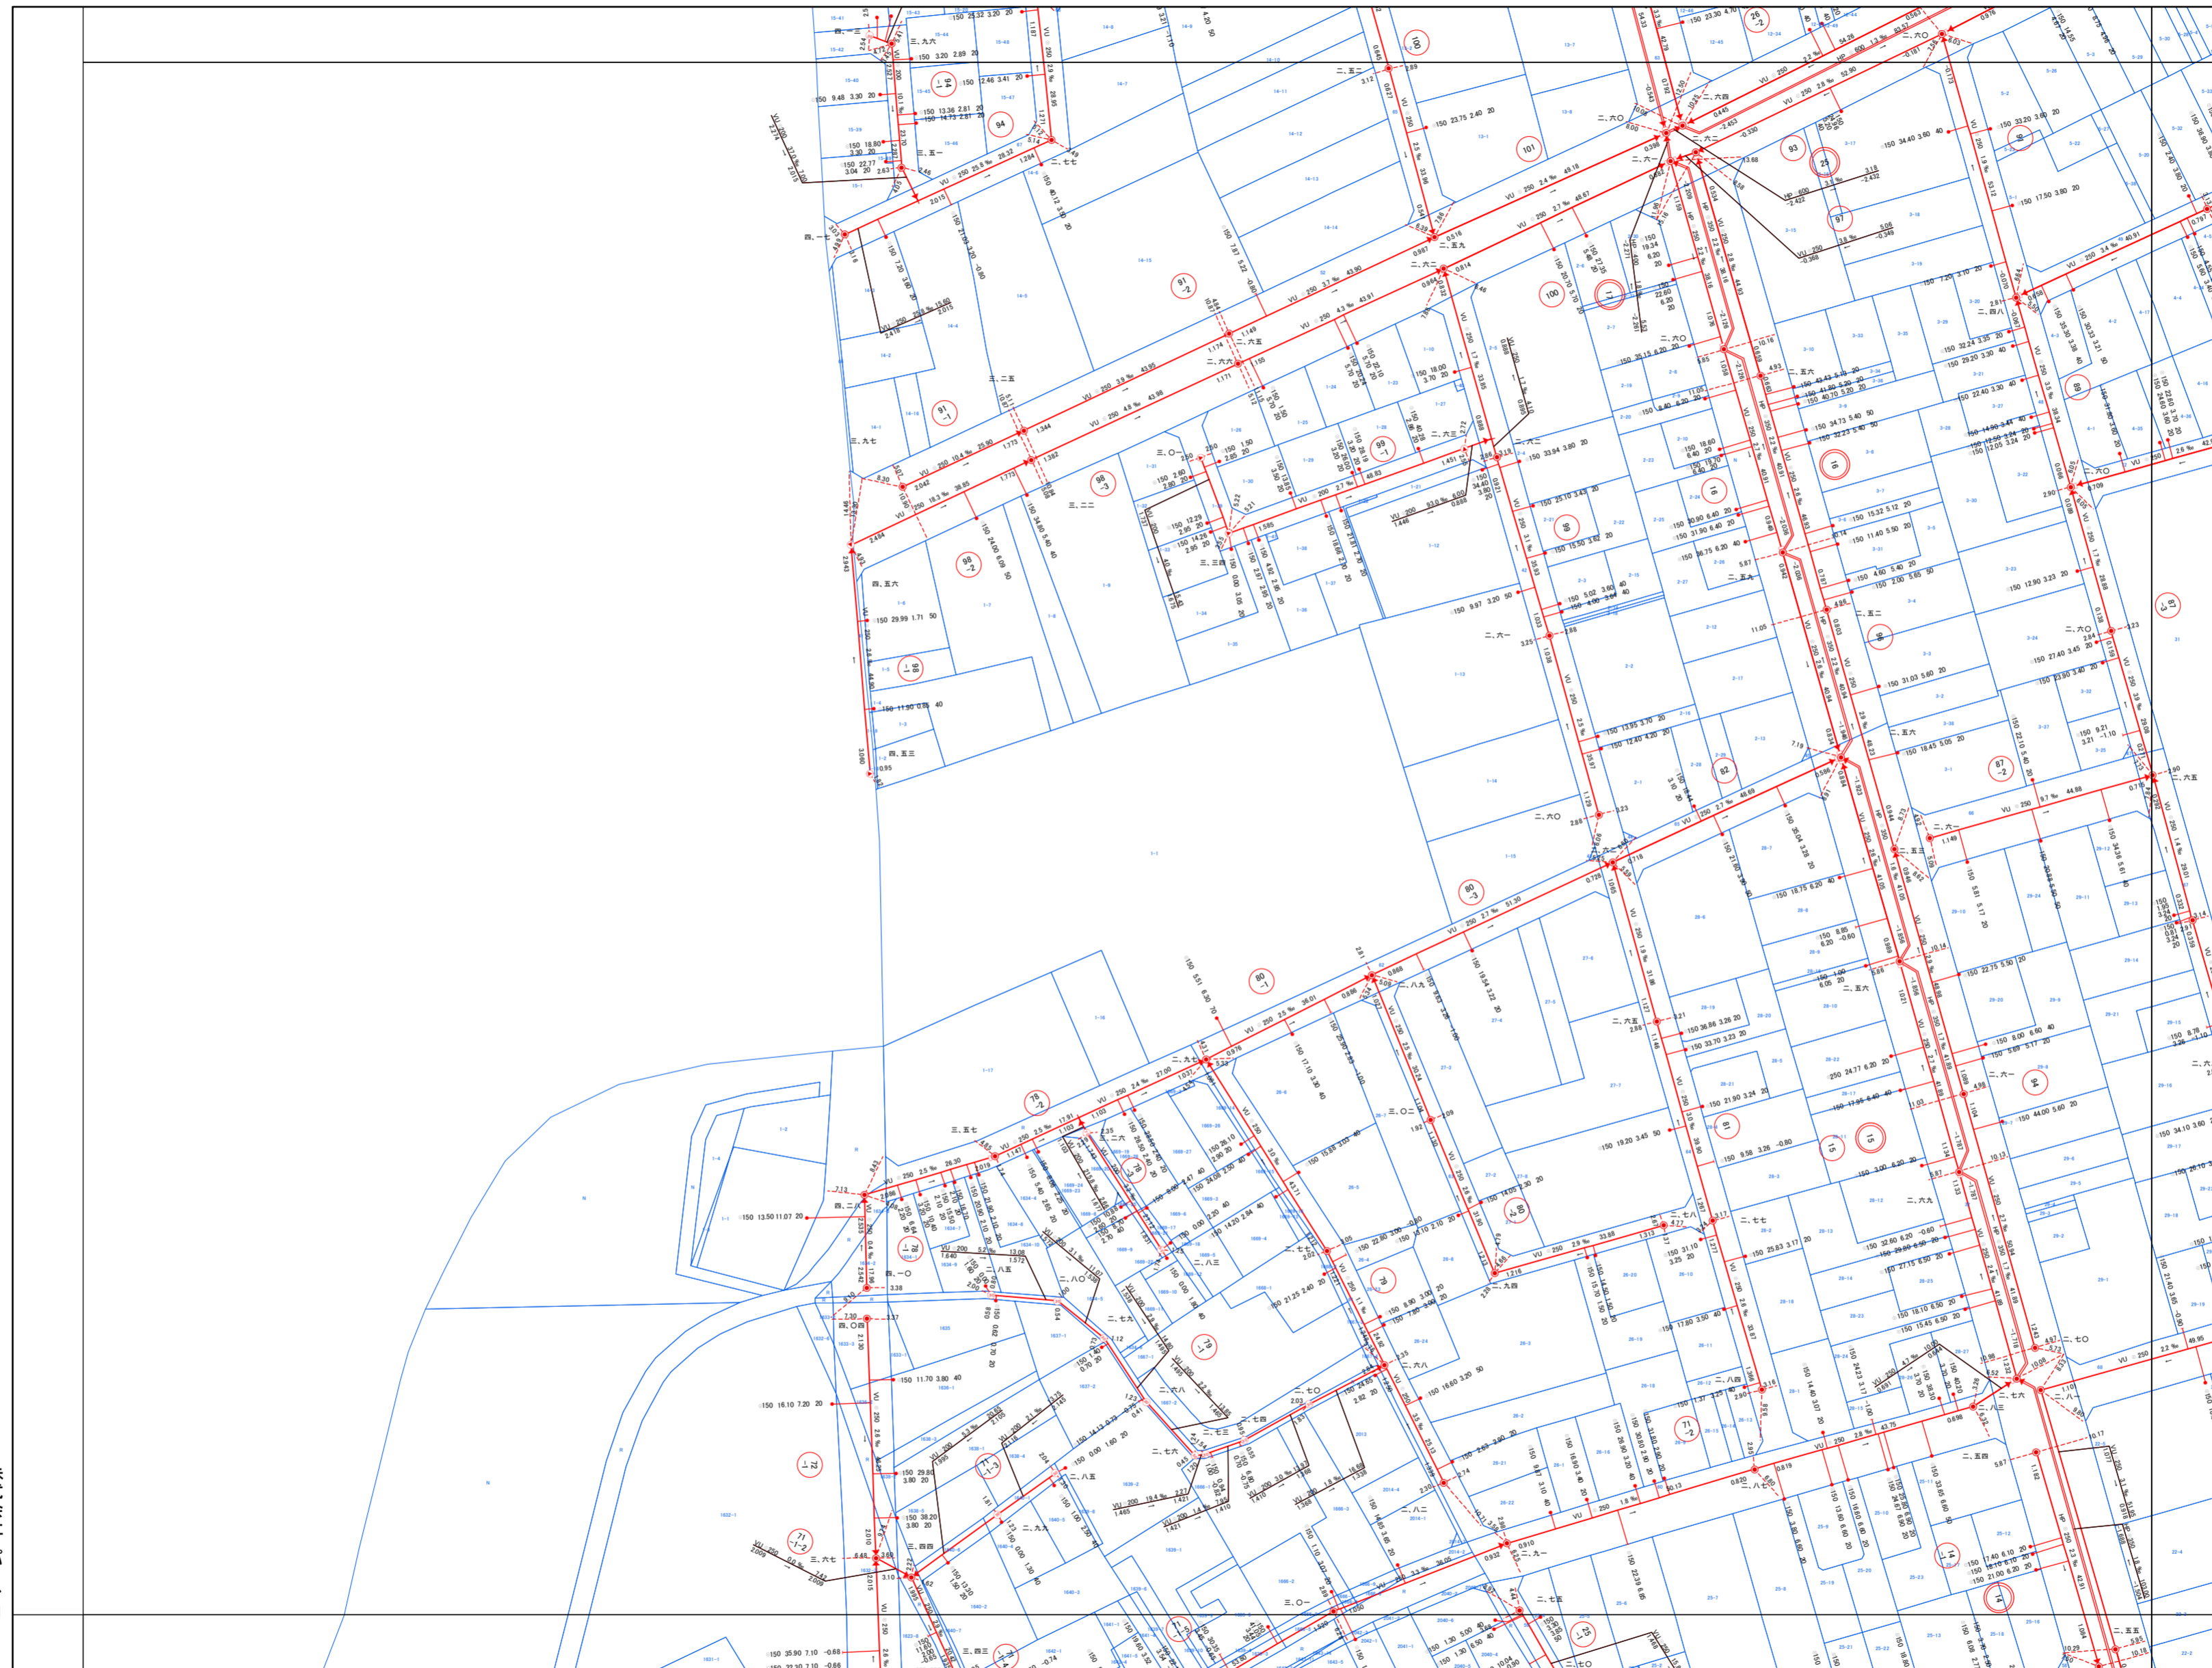

|         |         |         |
|---------|---------|---------|
|         | 40-1-3  | 40-1-4  |
|         | 40-1-8  | 40-1-9  |
| 40-1-12 | 40-1-13 | 40-1-14 |




- 凡例
- 0号マンホール(内径75cm円形)
  - 1号マンホール(内径90cm円形)
  - 2号マンホール(内径120cm円形)
  - 3号マンホール(内径150cm円形)
  - 4号マンホール(内径180cm円形)
  - 5号マンホール(内径210cm円形)
  - 小口径マンホール(内径20cm円形)
  - 小口径マンホール(内径30cm円形)
  - 小口径マンホール(内径40cm円形)
  - 小口径マンホール(内径50cm円形)
  - 小口径マンホール(内径60cm円形)
  - 小口径マンホール(内径70cm円形)
  - 特1号マンホール(内径60cm×90cm角形)
  - 楕円形マンホール(内径60cm×90cm楕円形)
  - 馬てい形兼用マンホール
  - 矩形兼用マンホール
  - 特殊マンホール
  - マンホールポンプ
  - 蓋差人孔
  - ランプマンホール(内径90cm円形)
  - 伏越マンホール
  - 吐き口
  - 流域マンホール
  - 兼用マンホール
  - 属性変化点

|       |          |       |       |
|-------|----------|-------|-------|
| 取付口径  | 通知距離     | 取付管延長 | 管内径   |
| 150   | 1135     | 180   | 40    |
| 管種    | 形状       | 口径    | 取付距離  |
| 管種高   | 流況方向     | 管種高   |       |
| HP    | ● 250    | 5.4   | 37.29 |
| 3.298 | —        | —     | 3.793 |
| 流出方向  | マンホール地盤高 | 取付距離  |       |
| →     | 取付距離     |       |       |

株式会社  
パスコ

吉川市

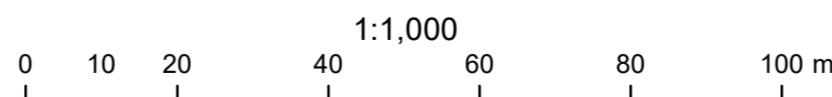

40-1-8

この図面は、参考図のため必ず現地確認をお願い致します。