


# 吉川市公共下水道台帳図

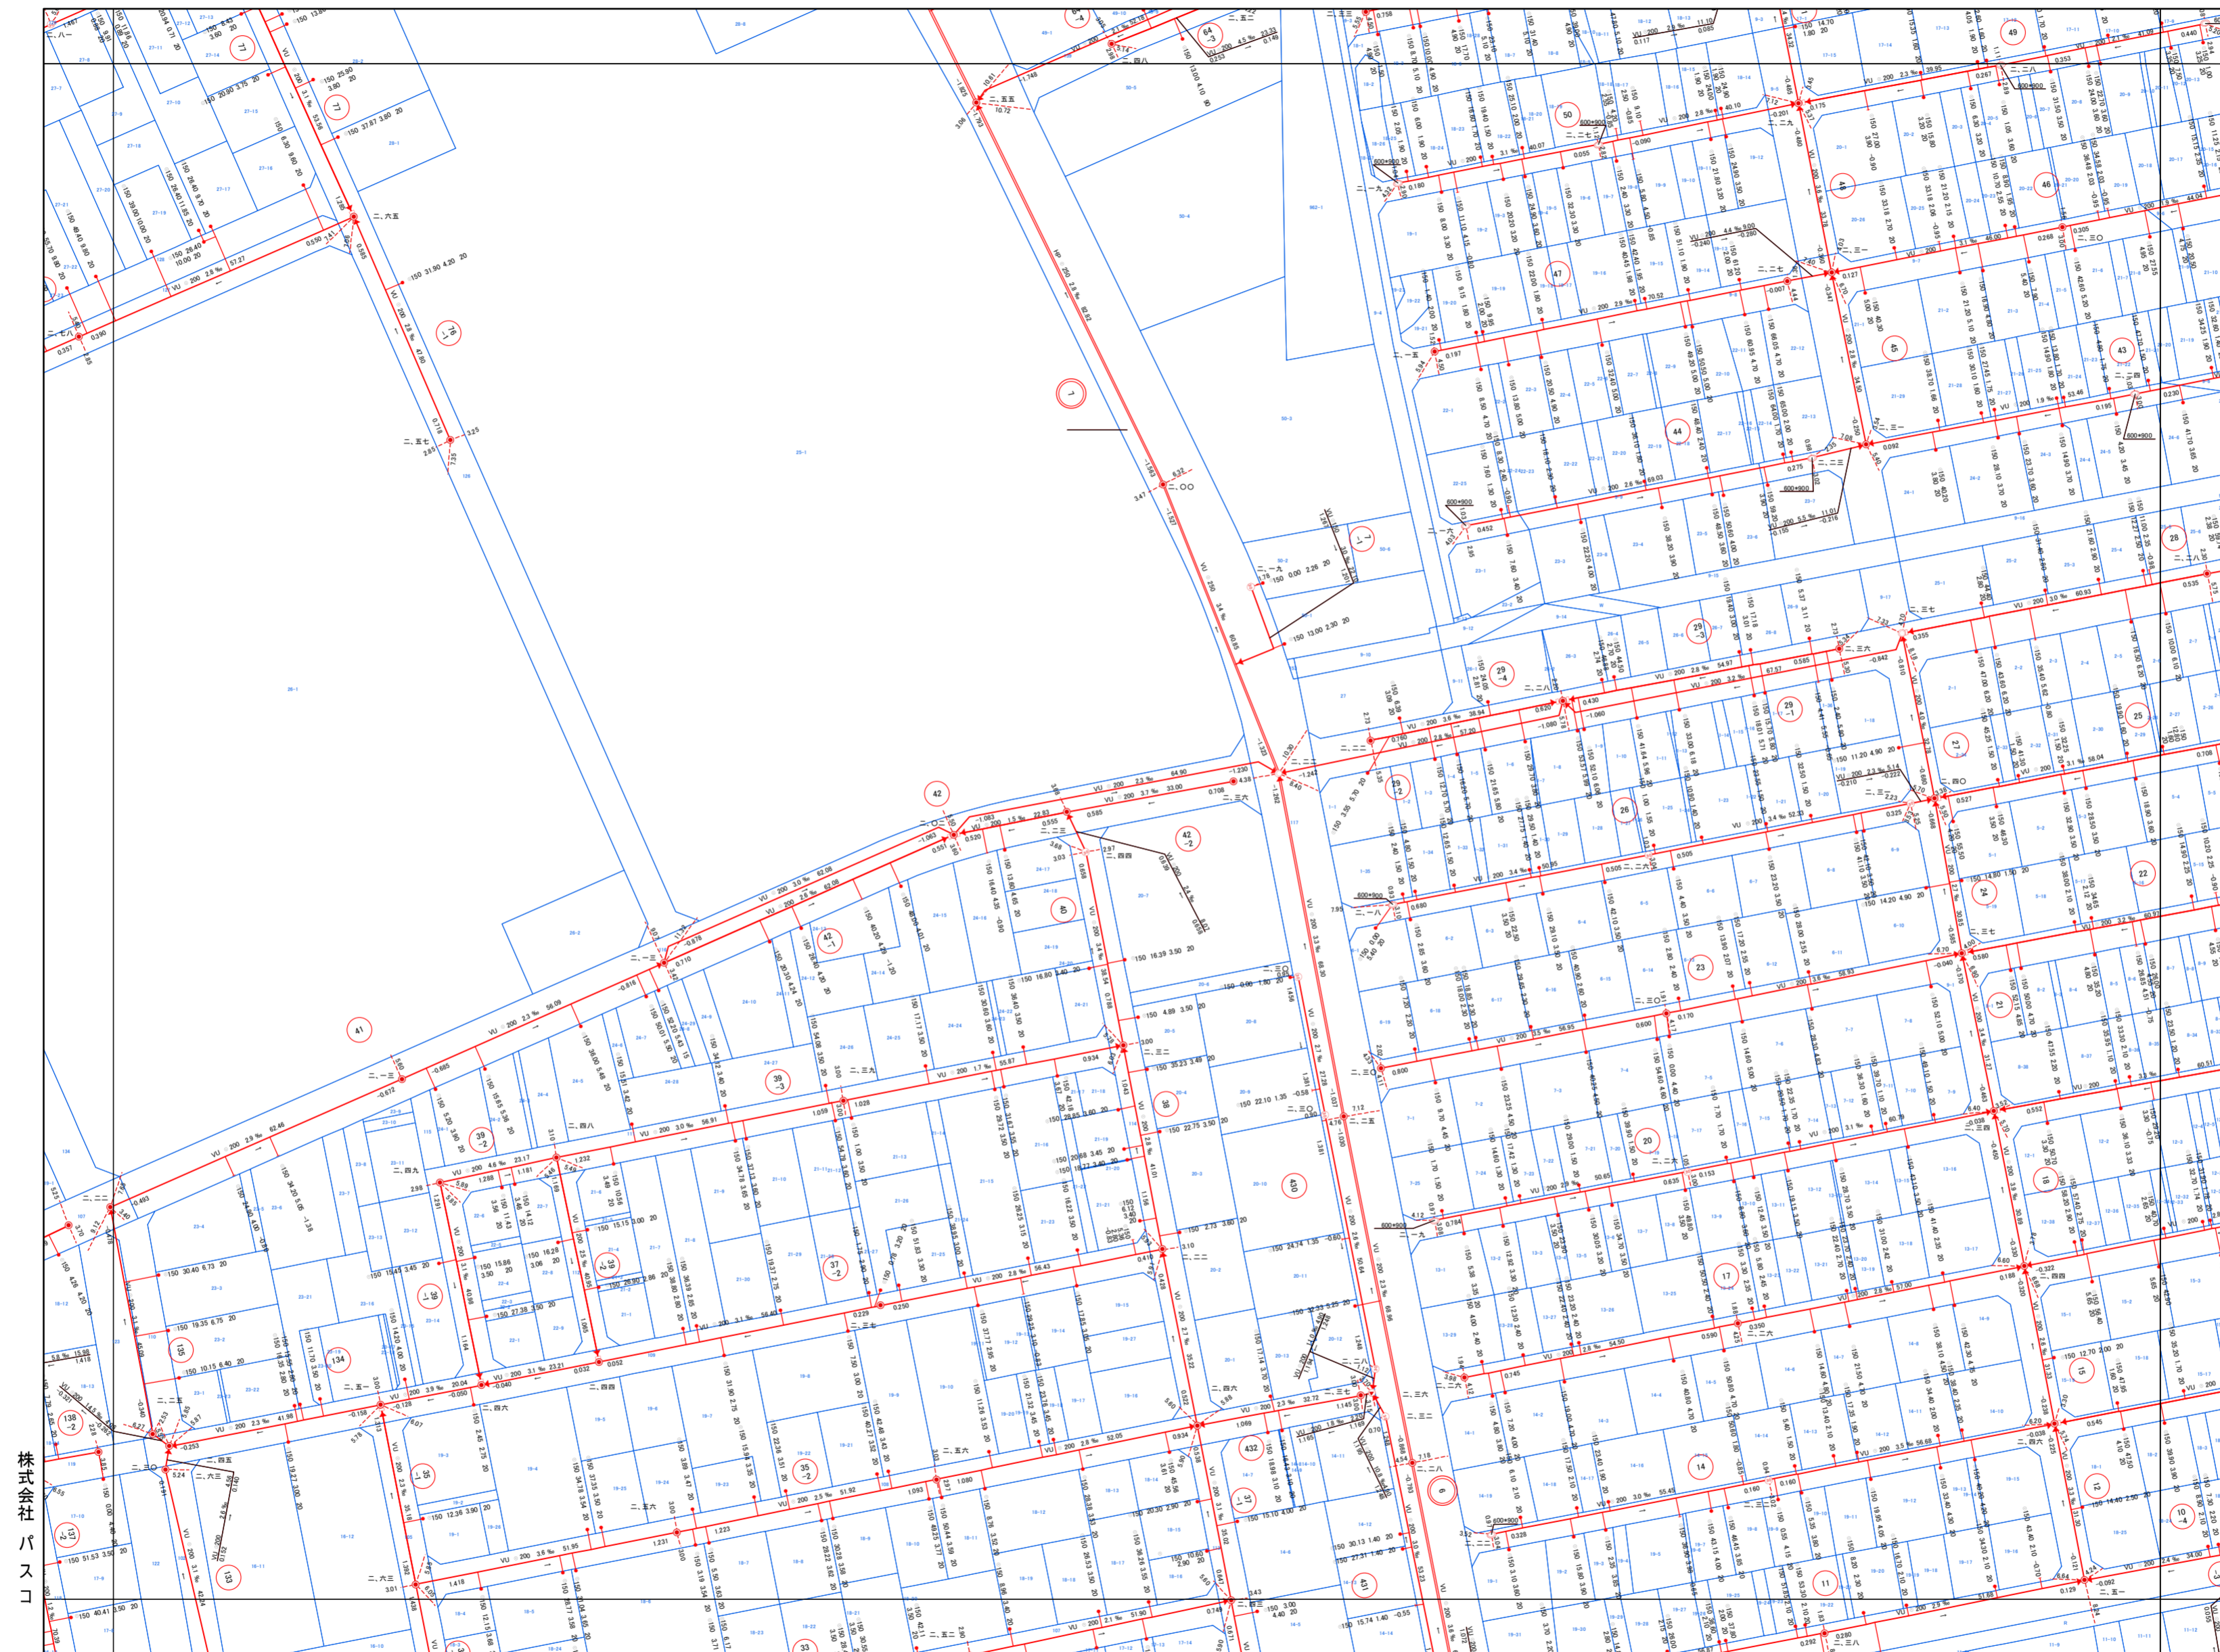

40-2-1	40-2-2	40-2-3
40-2-6	40-2-7	40-2-8
40-2-11	40-2-12	40-2-13




- 凡例
- 0号マンホール(内径75cm円形)
  - 1号マンホール(内径90cm円形)
  - 2号マンホール(内径120cm円形)
  - 3号マンホール(内径150cm円形)
  - 4号マンホール(内径180cm円形)
  - 5号マンホール(内径210cm円形)
  - 小口径マンホール(内径20cm円形)
  - 小口径マンホール(内径30cm円形)
  - 小口径マンホール(内径40cm円形)
  - 小口径マンホール(内径50cm円形)
  - 小口径マンホール(内径60cm円形)
  - 小口径マンホール(内径70cm円形)
  - 特1号マンホール(内径60cm×90cm角形)
  - 楕円形マンホール(内径60cm×90cm楕円形)
  - 馬てい形専用マンホール
  - 矩形専用マンホール
  - 特殊マンホール
  - マンホールポンプ
  - 蓋差人孔
  - ランプホール(内径90cm円形)
  - 伏越マンホール
  - 流出口
  - 流域マンホール
  - 補用マンホール
  - 属性変化点

取付口径	通知距離	取付管延長	検内径	
150	1135	180	40	
管種	形状	口径	勾配	取付距離
管種高	流水方向	管種高		
HP	290	5.4	37.9	
	3.396		3.793	
流出方向	マンホール地盤高			
	図三			

株式会社  
パスコ

吉川市

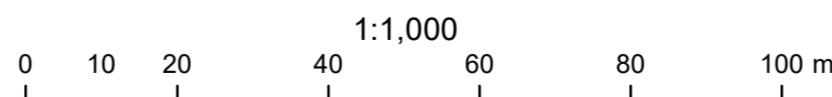

この図面は、参考図のため必ず現地確認をお願い致します。