


40-3-10

吉川市公共下水道台帳図

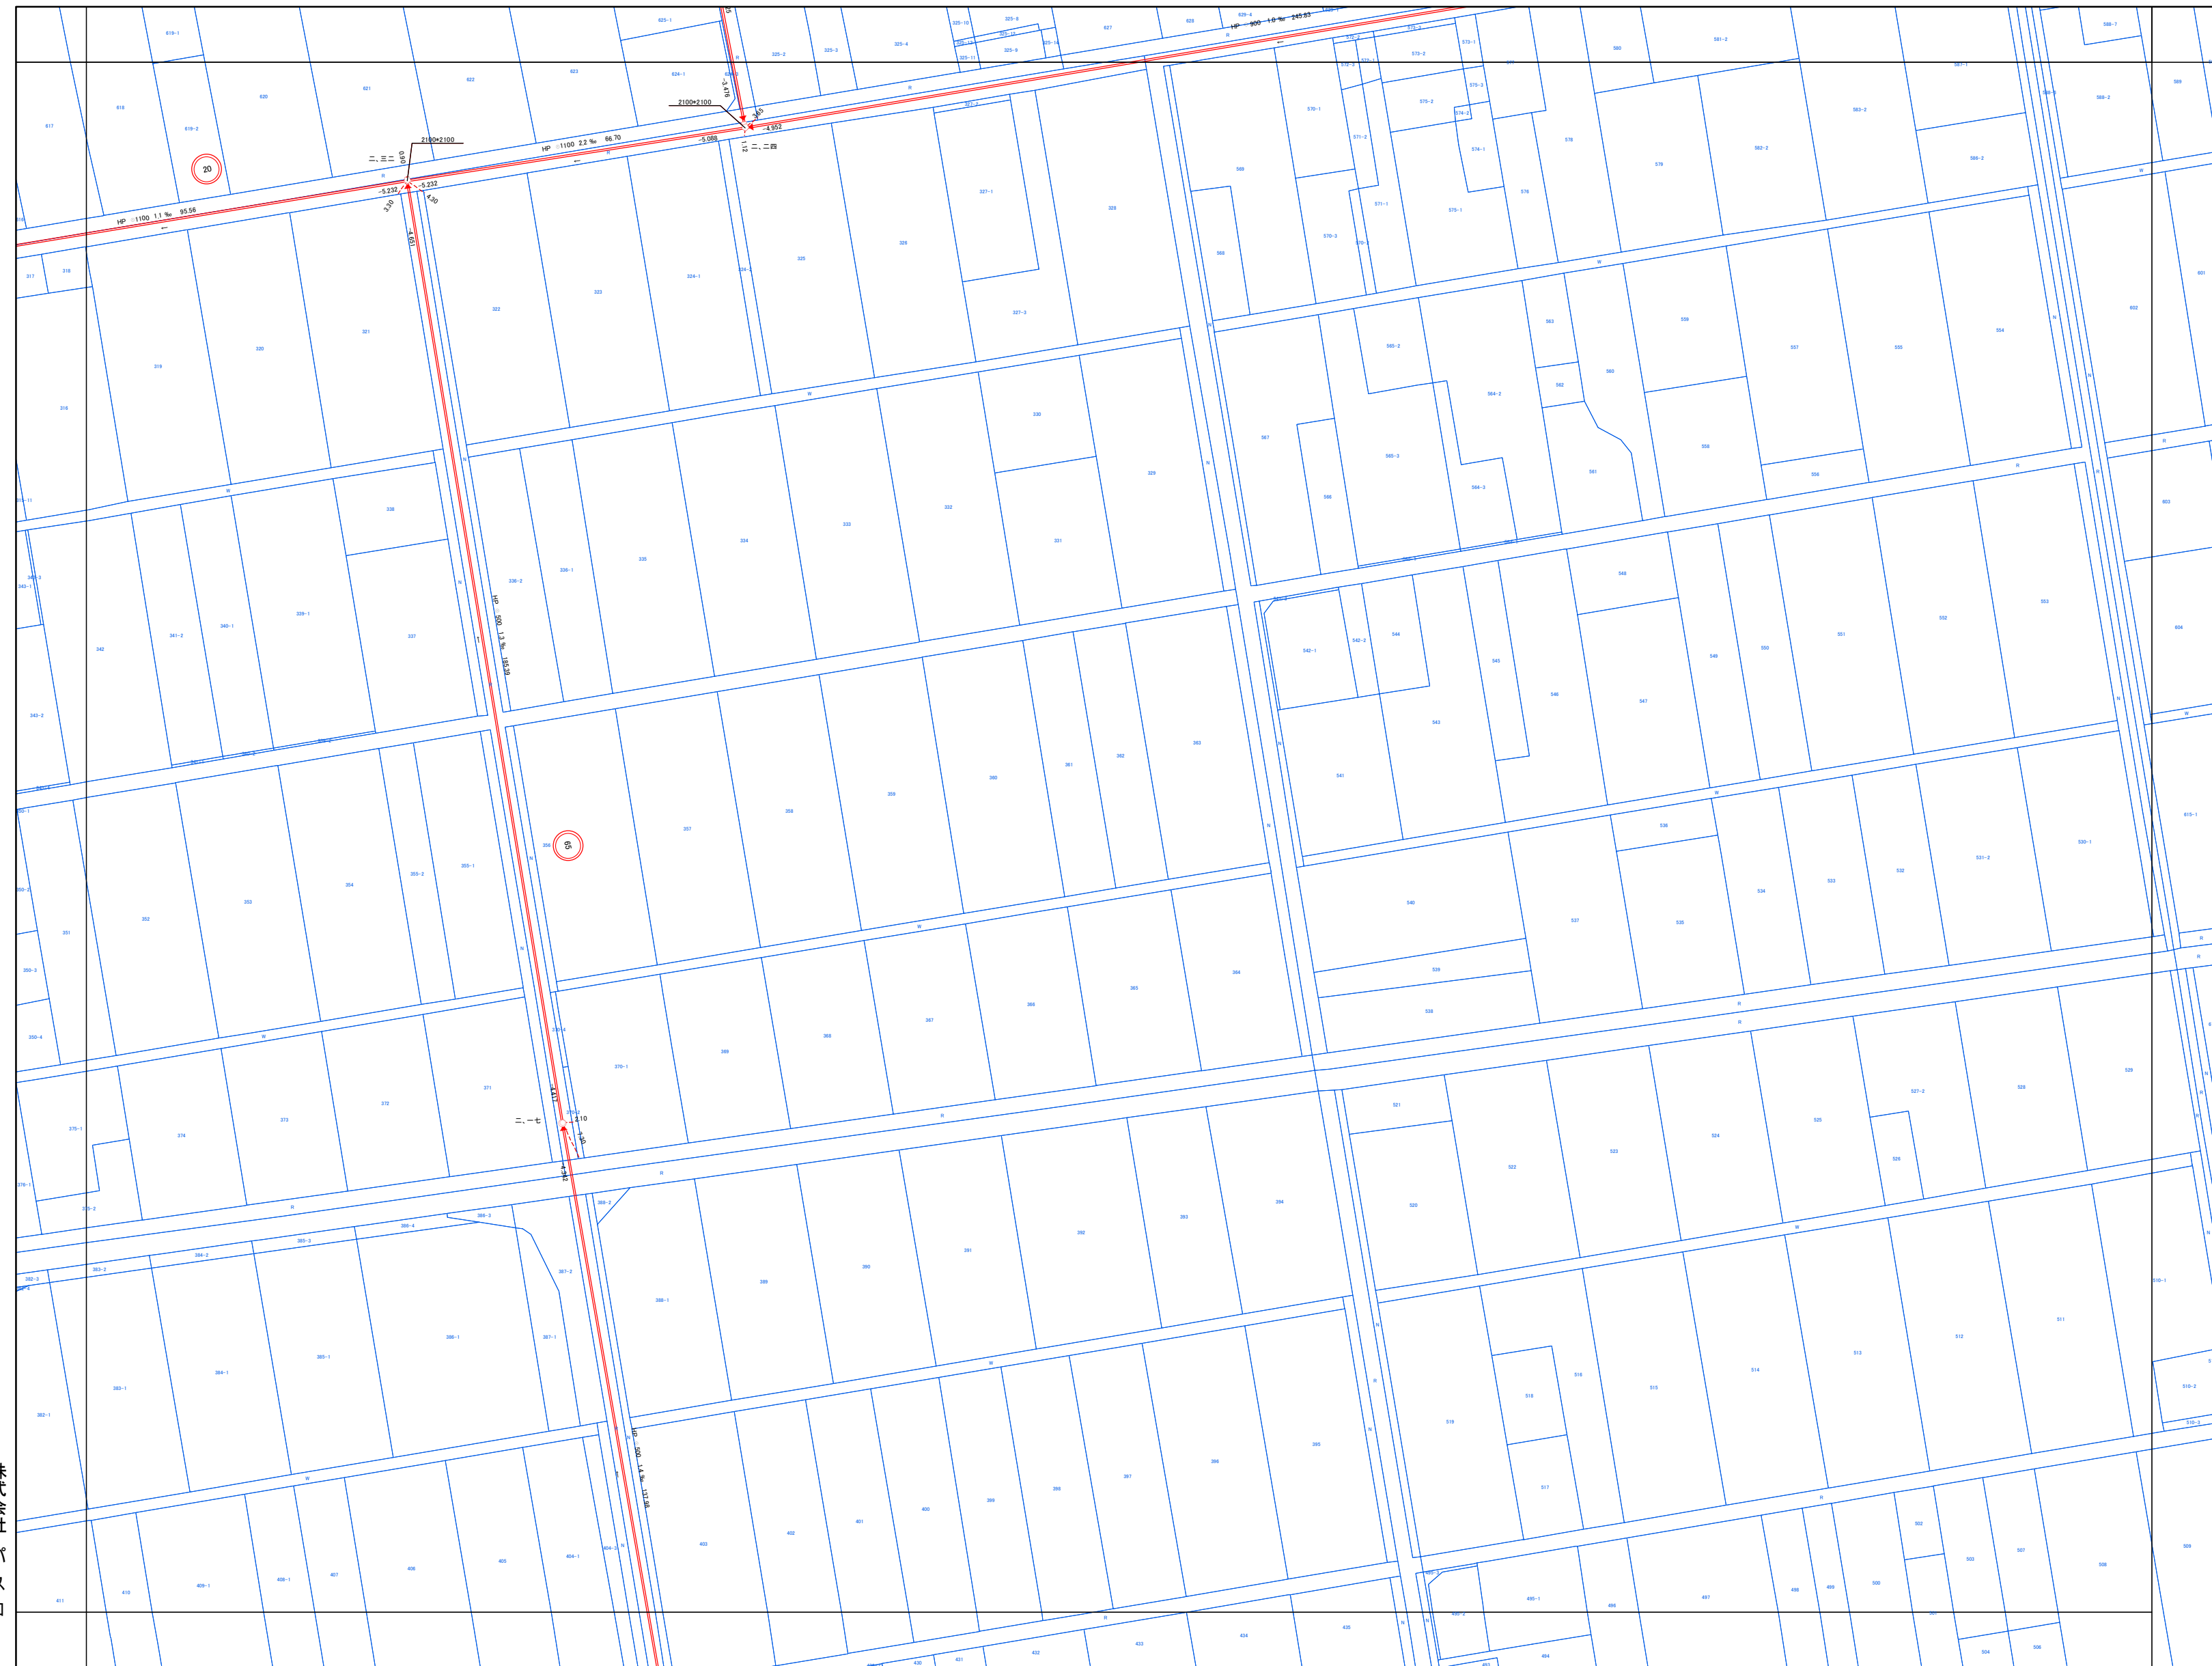

40-3-4	40-3-5	40-4-1
40-3-9	40-3-10	
40-3-14	40-3-15	




- 凡例
- ① 0号マンホール(内径75cm円形)
 - ② 1号マンホール(内径90cm円形)
 - ③ 2号マンホール(内径120cm円形)
 - ④ 3号マンホール(内径150cm円形)
 - ⑤ 4号マンホール(内径180cm円形)
 - ⑥ 5号マンホール(内径210cm円形)
 - ⑦ 小口径マンホール(内径20cm円形)
 - ⑧ 小口径マンホール(内径30cm円形)
 - ⑨ 小口径マンホール(内径40cm円形)
 - ⑩ 小口径マンホール(内径50cm円形)
 - ⑪ 小口径マンホール(内径60cm円形)
 - ⑫ 小口径マンホール(内径70cm円形)
 - ⑬ 特1号マンホール(内径60cm×90cm角形)
 - ⑭ 楕円形マンホール(内径60cm×90cm楕円形)
 - ⑮ 馬てい形マンホール
 - ⑯ 矩形マンホール
 - ⑰ 特殊マンホール
 - ⑱ マンホールポンプ
 - ⑲ 蓋差人孔
 - ⑳ ランプマンホール(内径90cm円形)
 - ㉑ 伏越マンホール
 - ㉒ 吐き口
 - ㉓ 流域マンホール
 - ㉔ 雑用マンホール
 - ㉕ 属性変化点

取付口径	通知距離	取付管径	管径
150	1135	180	40
管径	形状	口径	取付距離
管径	流方向	管径	管径
HP	250	5.4	37.29
	3.398		3.393
流方向	マンホール地盤高		
	三三		

株式会社
パスコ

吉川市

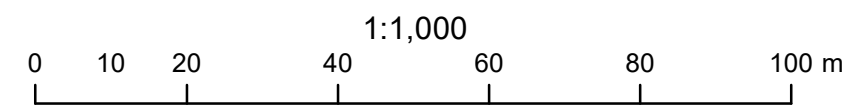

40-3-10

この図面は、参考図のため必ず現地確認をお願い致します。