


吉川市公共下水道台帳図

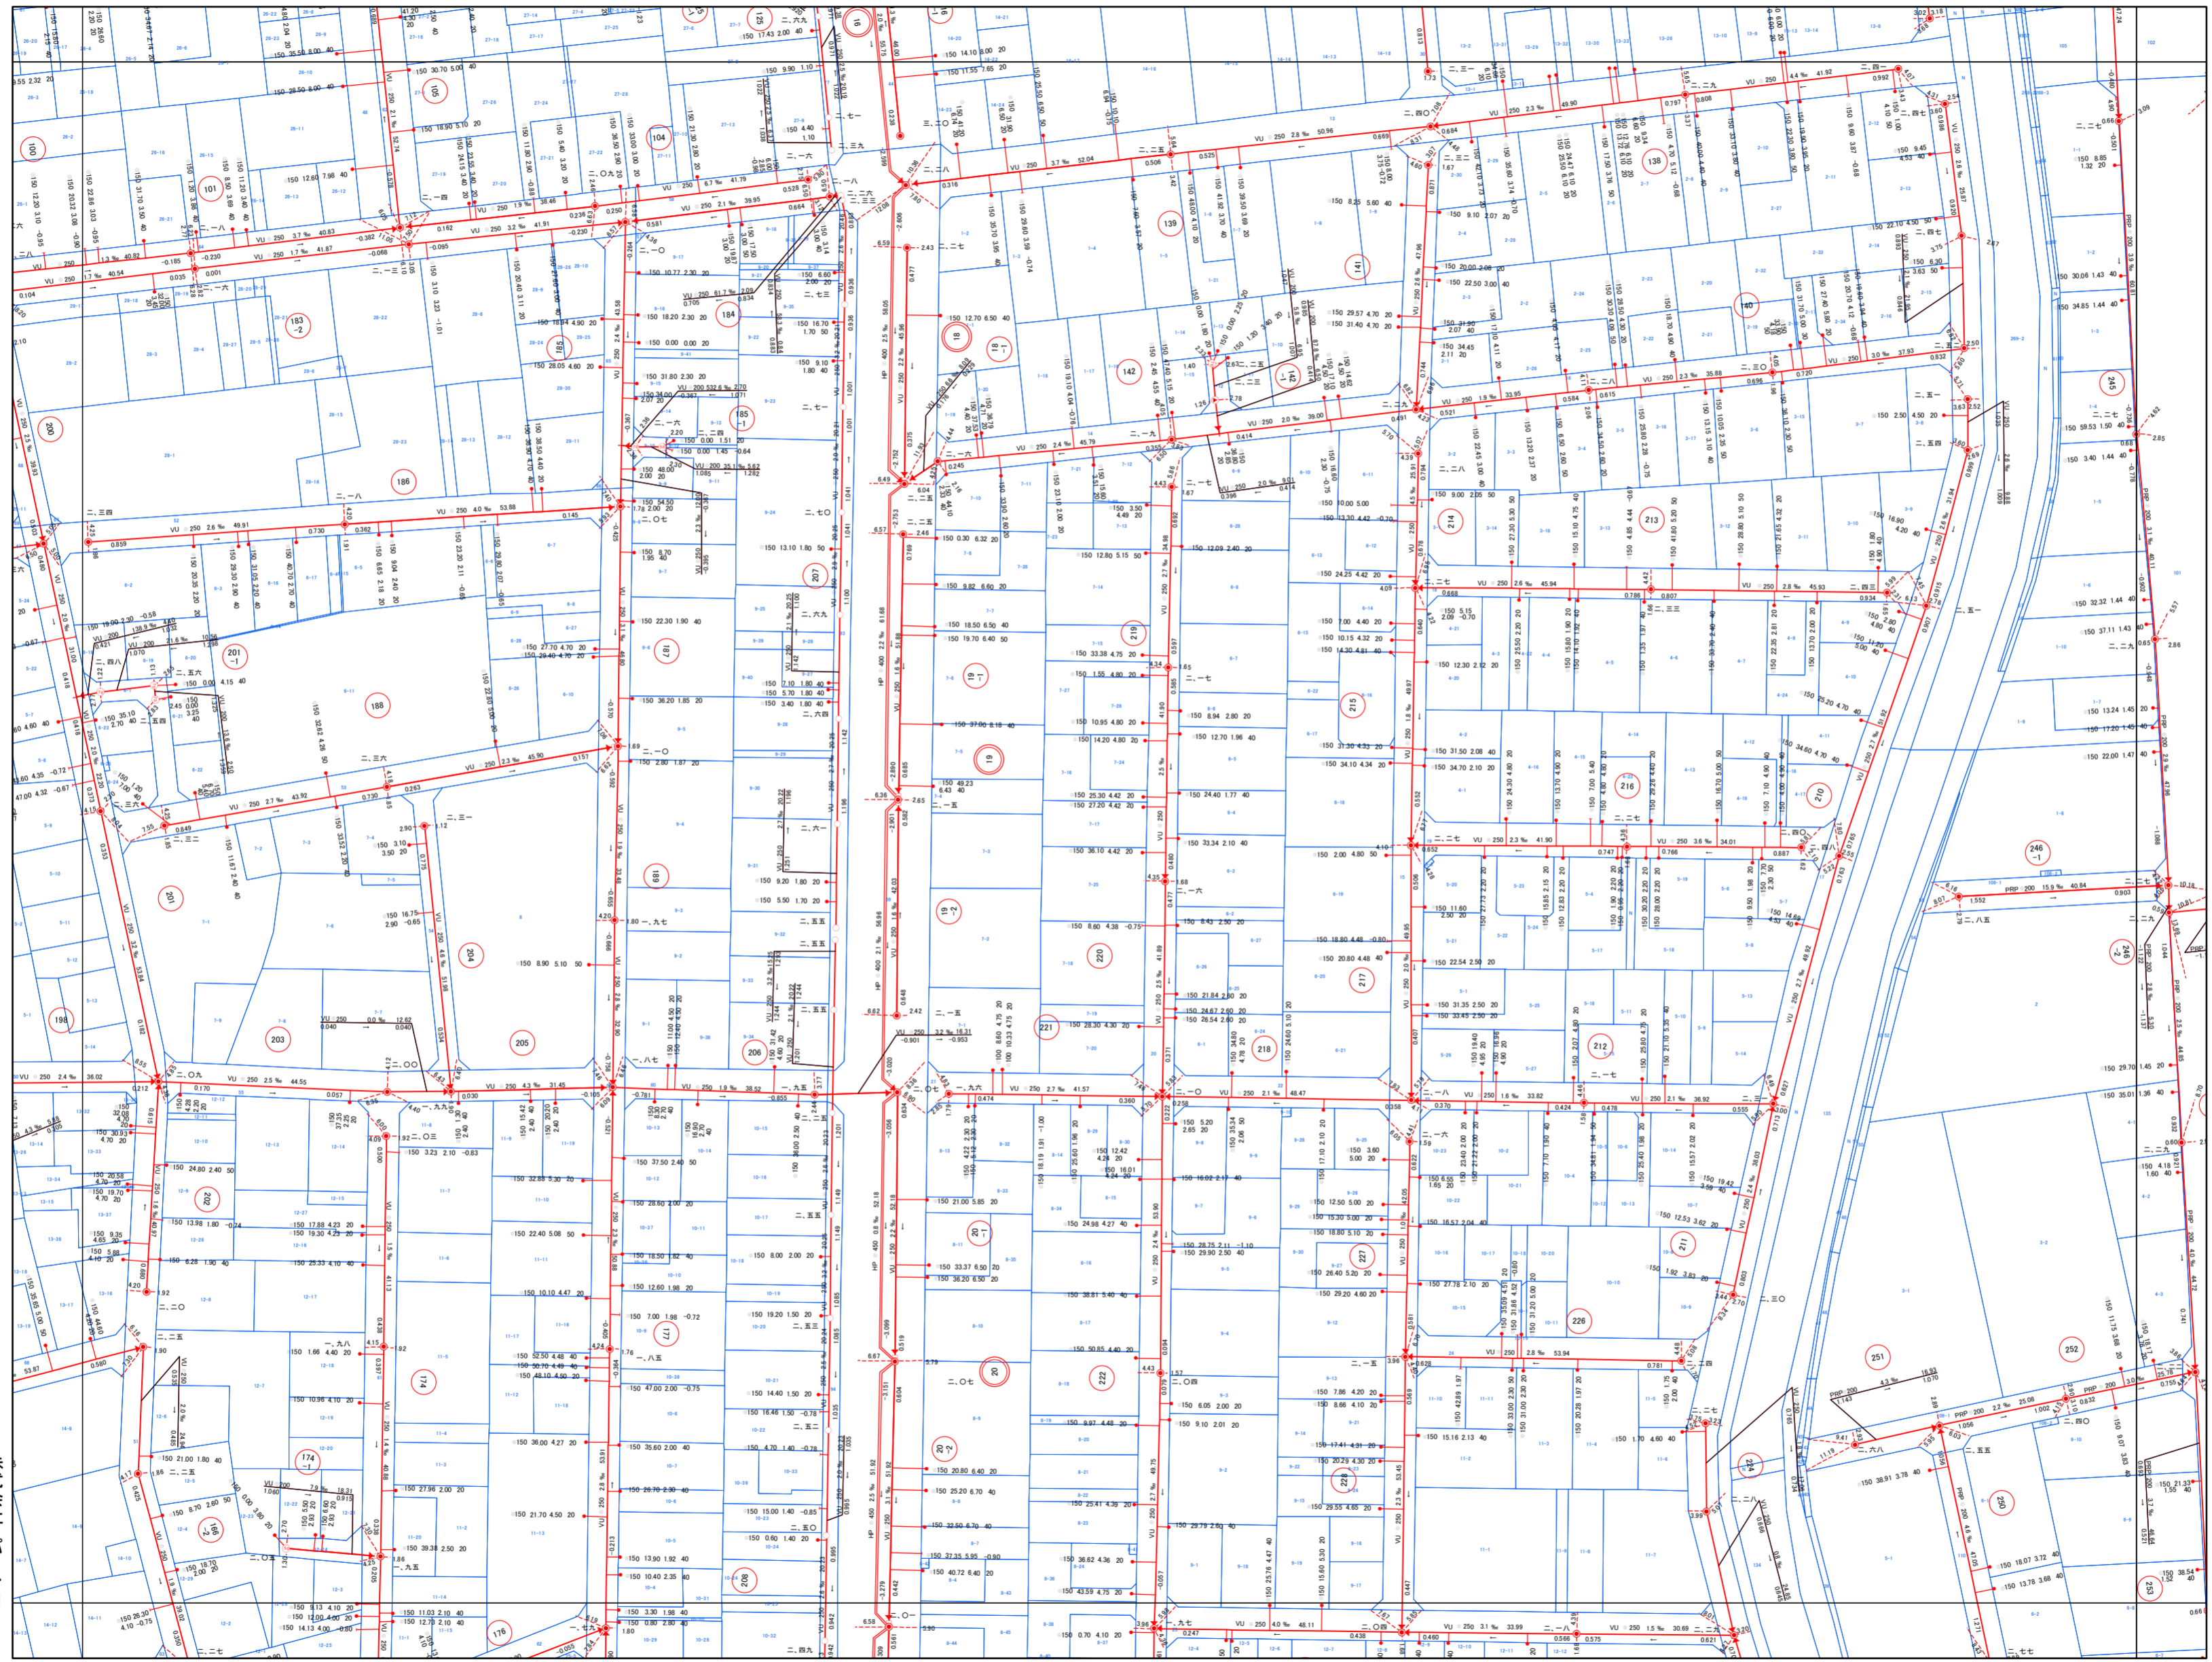

40-3-18	40-3-19	40-3-20
40-3-23	40-3-24	40-3-25
50-1-3	50-1-4	50-1-5




- 凡例
- 0号マンホール(内径75cm円形)
 - 1号マンホール(内径90cm円形)
 - 2号マンホール(内径120cm円形)
 - 3号マンホール(内径150cm円形)
 - 4号マンホール(内径180cm円形)
 - 5号マンホール(内径210cm円形)
 - 小口径マンホール(内径20cm円形)
 - 小口径マンホール(内径30cm円形)
 - 小口径マンホール(内径40cm円形)
 - 小口径マンホール(内径50cm円形)
 - 小口径マンホール(内径60cm円形)
 - 小口径マンホール(内径70cm円形)
 - 特1号マンホール(内径60cm×90cm角形)
 - 楕円形マンホール(内径60cm×90cm楕円形)
 - 馬蹄形マンホール
 - 矩形マンホール
 - 特殊マンホール
 - マンホールポンプ
 - 蓋差人孔
 - ランプマンホール(内径90cm円形)
 - 伏越マンホール
 - 社口
 - 流域マンホール
 - 埋用マンホール
 - 属性変化点

取付口径	管長	管径	口径	口径	管径	口径
150	1135	180	40			
管線 形状 口径 口径 管径						
管線 形状 口径 口径 管径						
HP	● 250	● 5.4	● 37.29			
	3.396	—	3.793			
流出方向 マンホール地盤高						
—						

株式会社
バスコ

吉川市

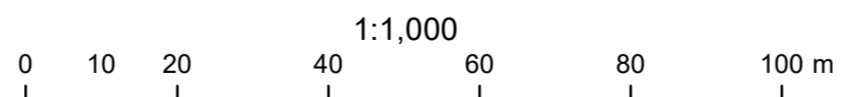

40-3-24

この図面は、参考図のため必ず現地確認をお願い致します。