


40-4-2

吉川市公共下水道台帳図

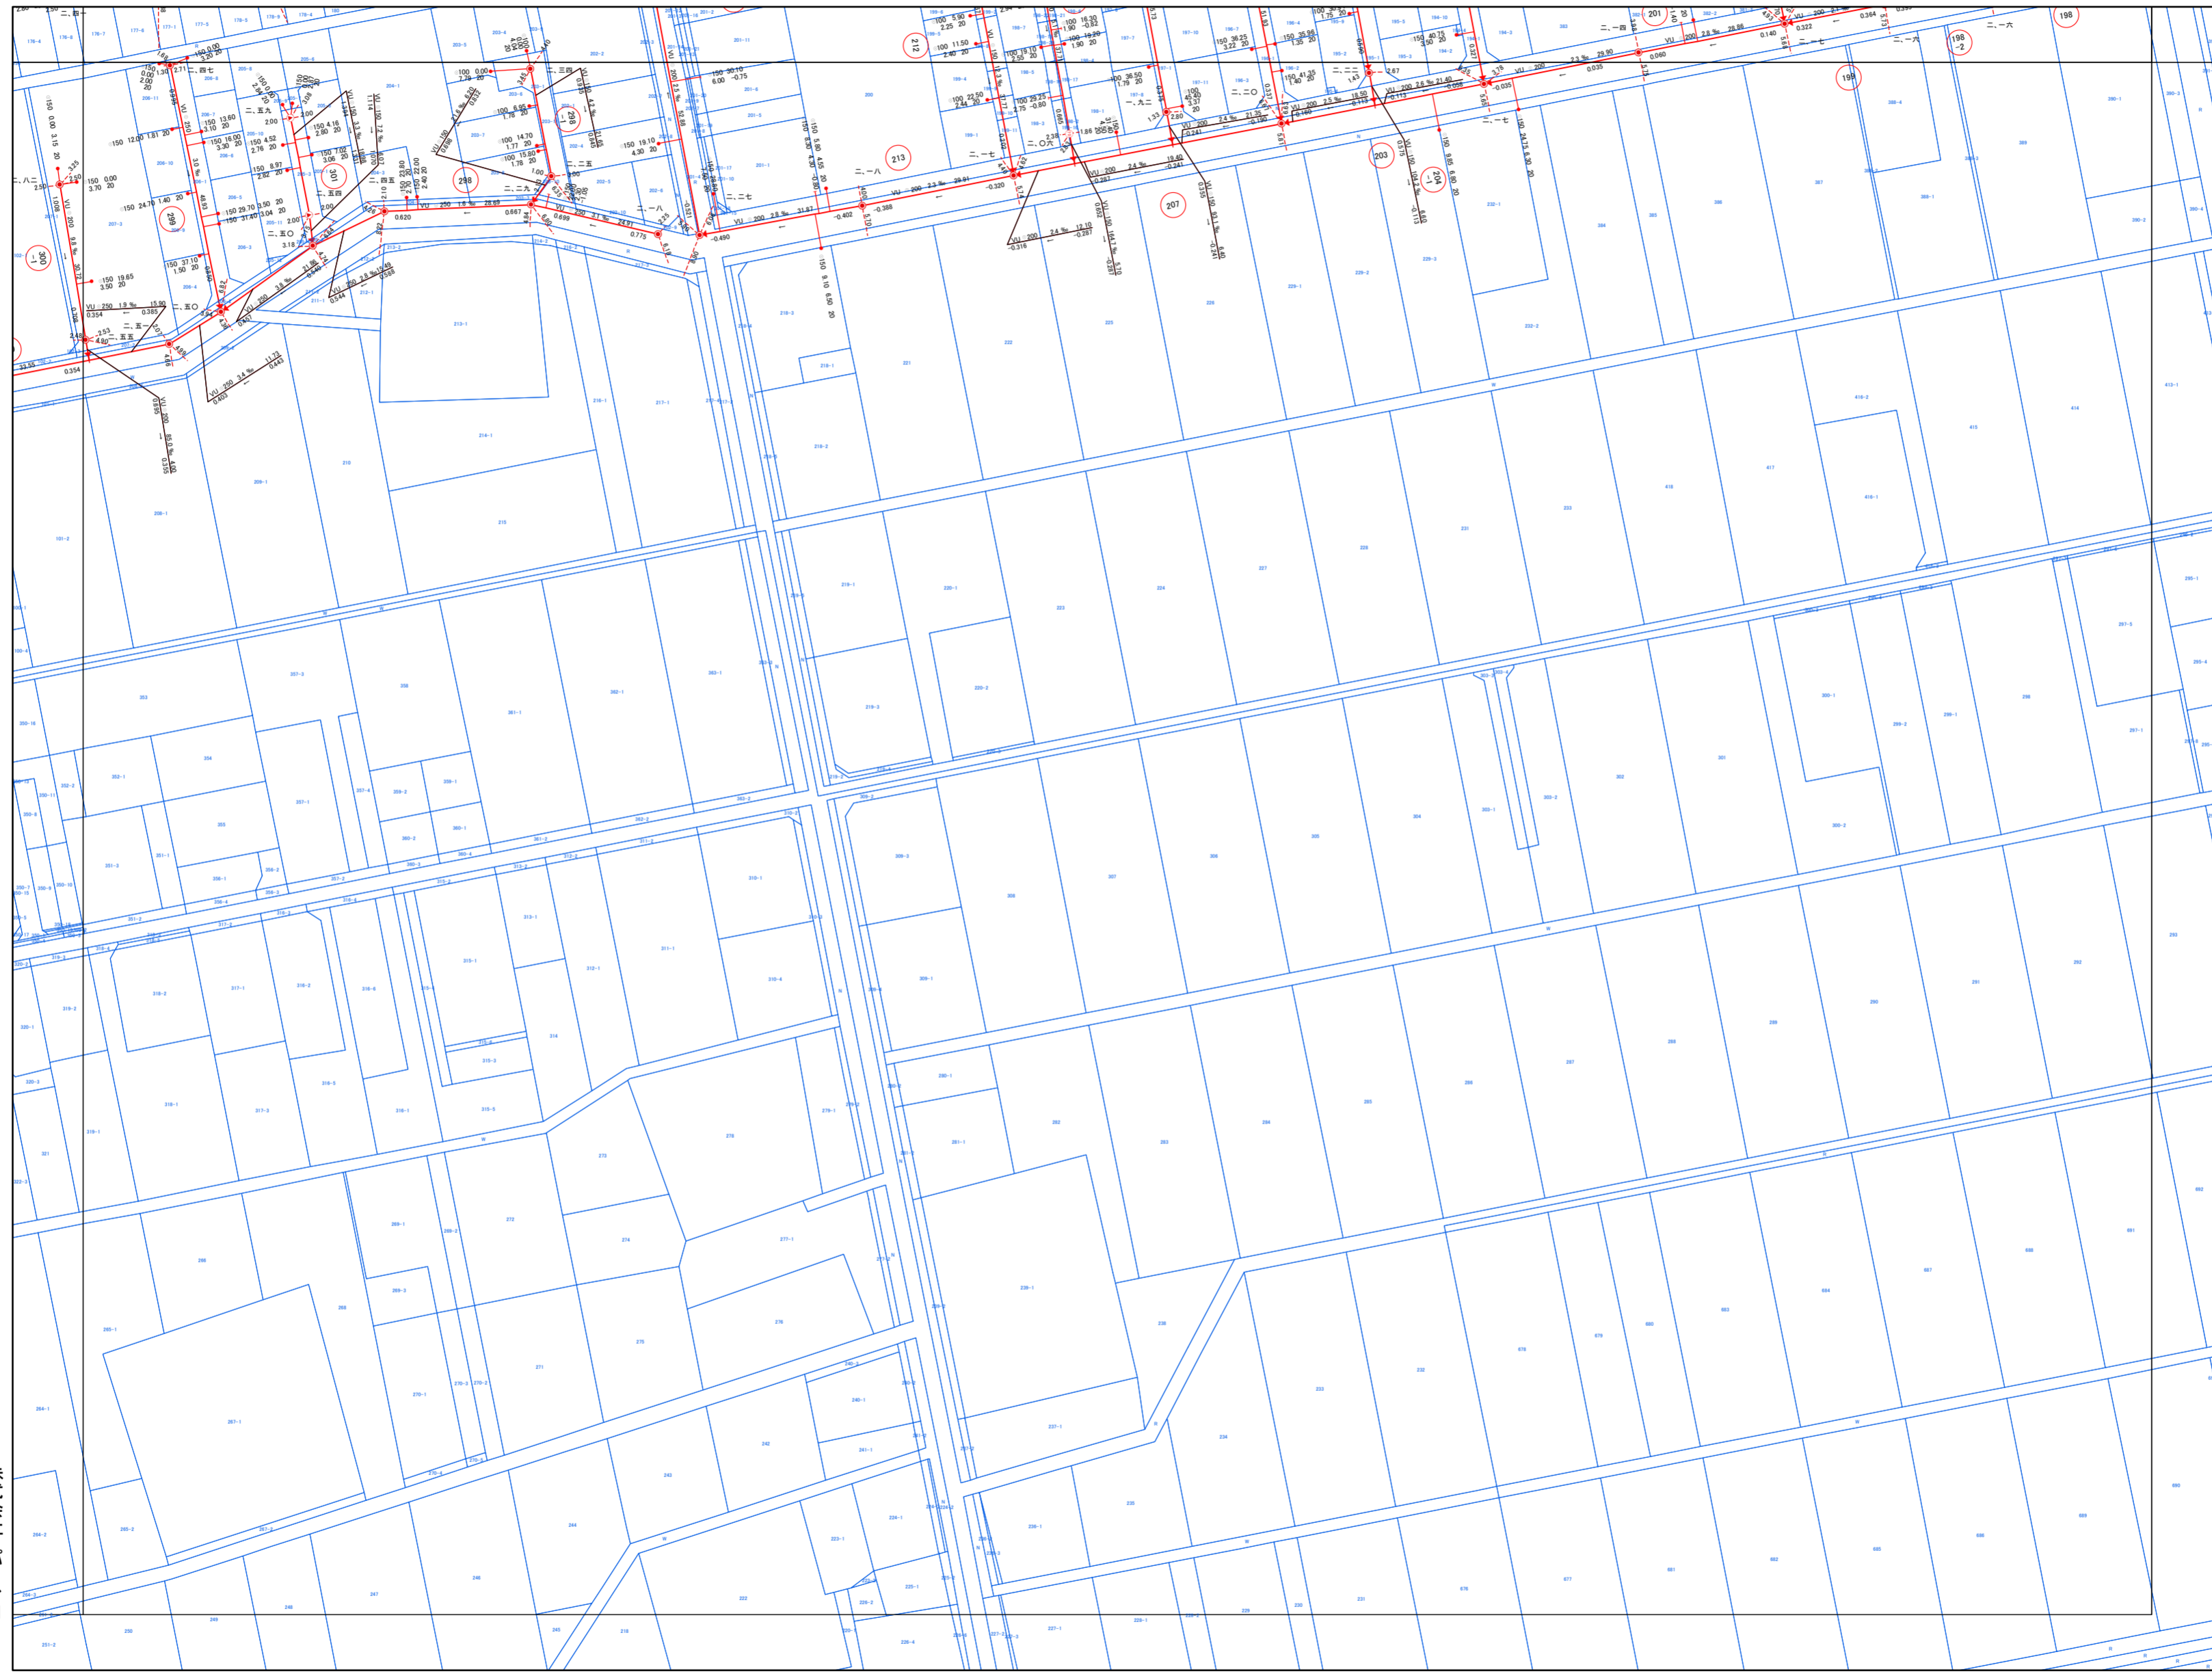

| | | |
|---------|---------|---------|
| 40-2-21 | 40-2-22 | 40-2-23 |
| 40-4-1 | 40-4-2 | |



- 凡例
- 0号マンホール(内径75cm円形)
 - 1号マンホール(内径90cm円形)
 - 2号マンホール(内径120cm円形)
 - 3号マンホール(内径150cm円形)
 - 4号マンホール(内径180cm円形)
 - 5号マンホール(内径210cm円形)
 - 小口径マンホール(内径20cm円形)
 - 小口径マンホール(内径30cm円形)
 - 小口径マンホール(内径40cm円形)
 - 小口径マンホール(内径50cm円形)
 - 小口径マンホール(内径60cm円形)
 - 小口径マンホール(内径70cm円形)
 - 特1号マンホール(内径60cm×90cm角形)
 - 楕円形マンホール(内径60cm×90cm楕円形)
 - 覆てい形兼用マンホール
 - 矩形兼用マンホール
 - 特殊マンホール
 - マンホールポンプ
 - 蓋差人孔
 - ランプホール(内径90cm円形)
 - 伏越マンホール
 - 吐き口
 - 流域マンホール
 - 雑用マンホール
 - 属性変化点


| | | | |
|------|------|-------|----|
| 取付口径 | 通知距離 | 取付管延長 | 検尺 |
| 150 | 1135 | 180 | 40 |

| 管径 | 形状 | 口径 | 勾配 | 取付距離 |
|----|----|-----|-----|-------|
| HP | ● | 250 | 5.4 | 37.29 |
| | — | 330 | — | 3.793 |

| | |
|------|----------|
| 流出方向 | マンホール地盤高 |
| → | 三三 |

株式会社
パスコ

吉川市

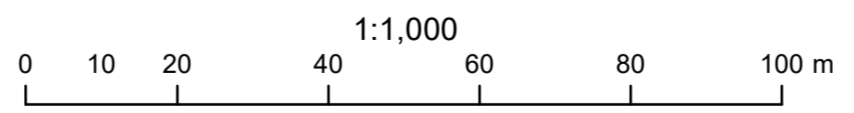

40-4-2

この図面は、参考図のため必ず現地確認をお願い致します。