


吉川市公共下水道台帳図

50-1-4	50-1-5	50-2-1
50-1-9	50-1-10	50-2-6
50-1-14	50-1-15	

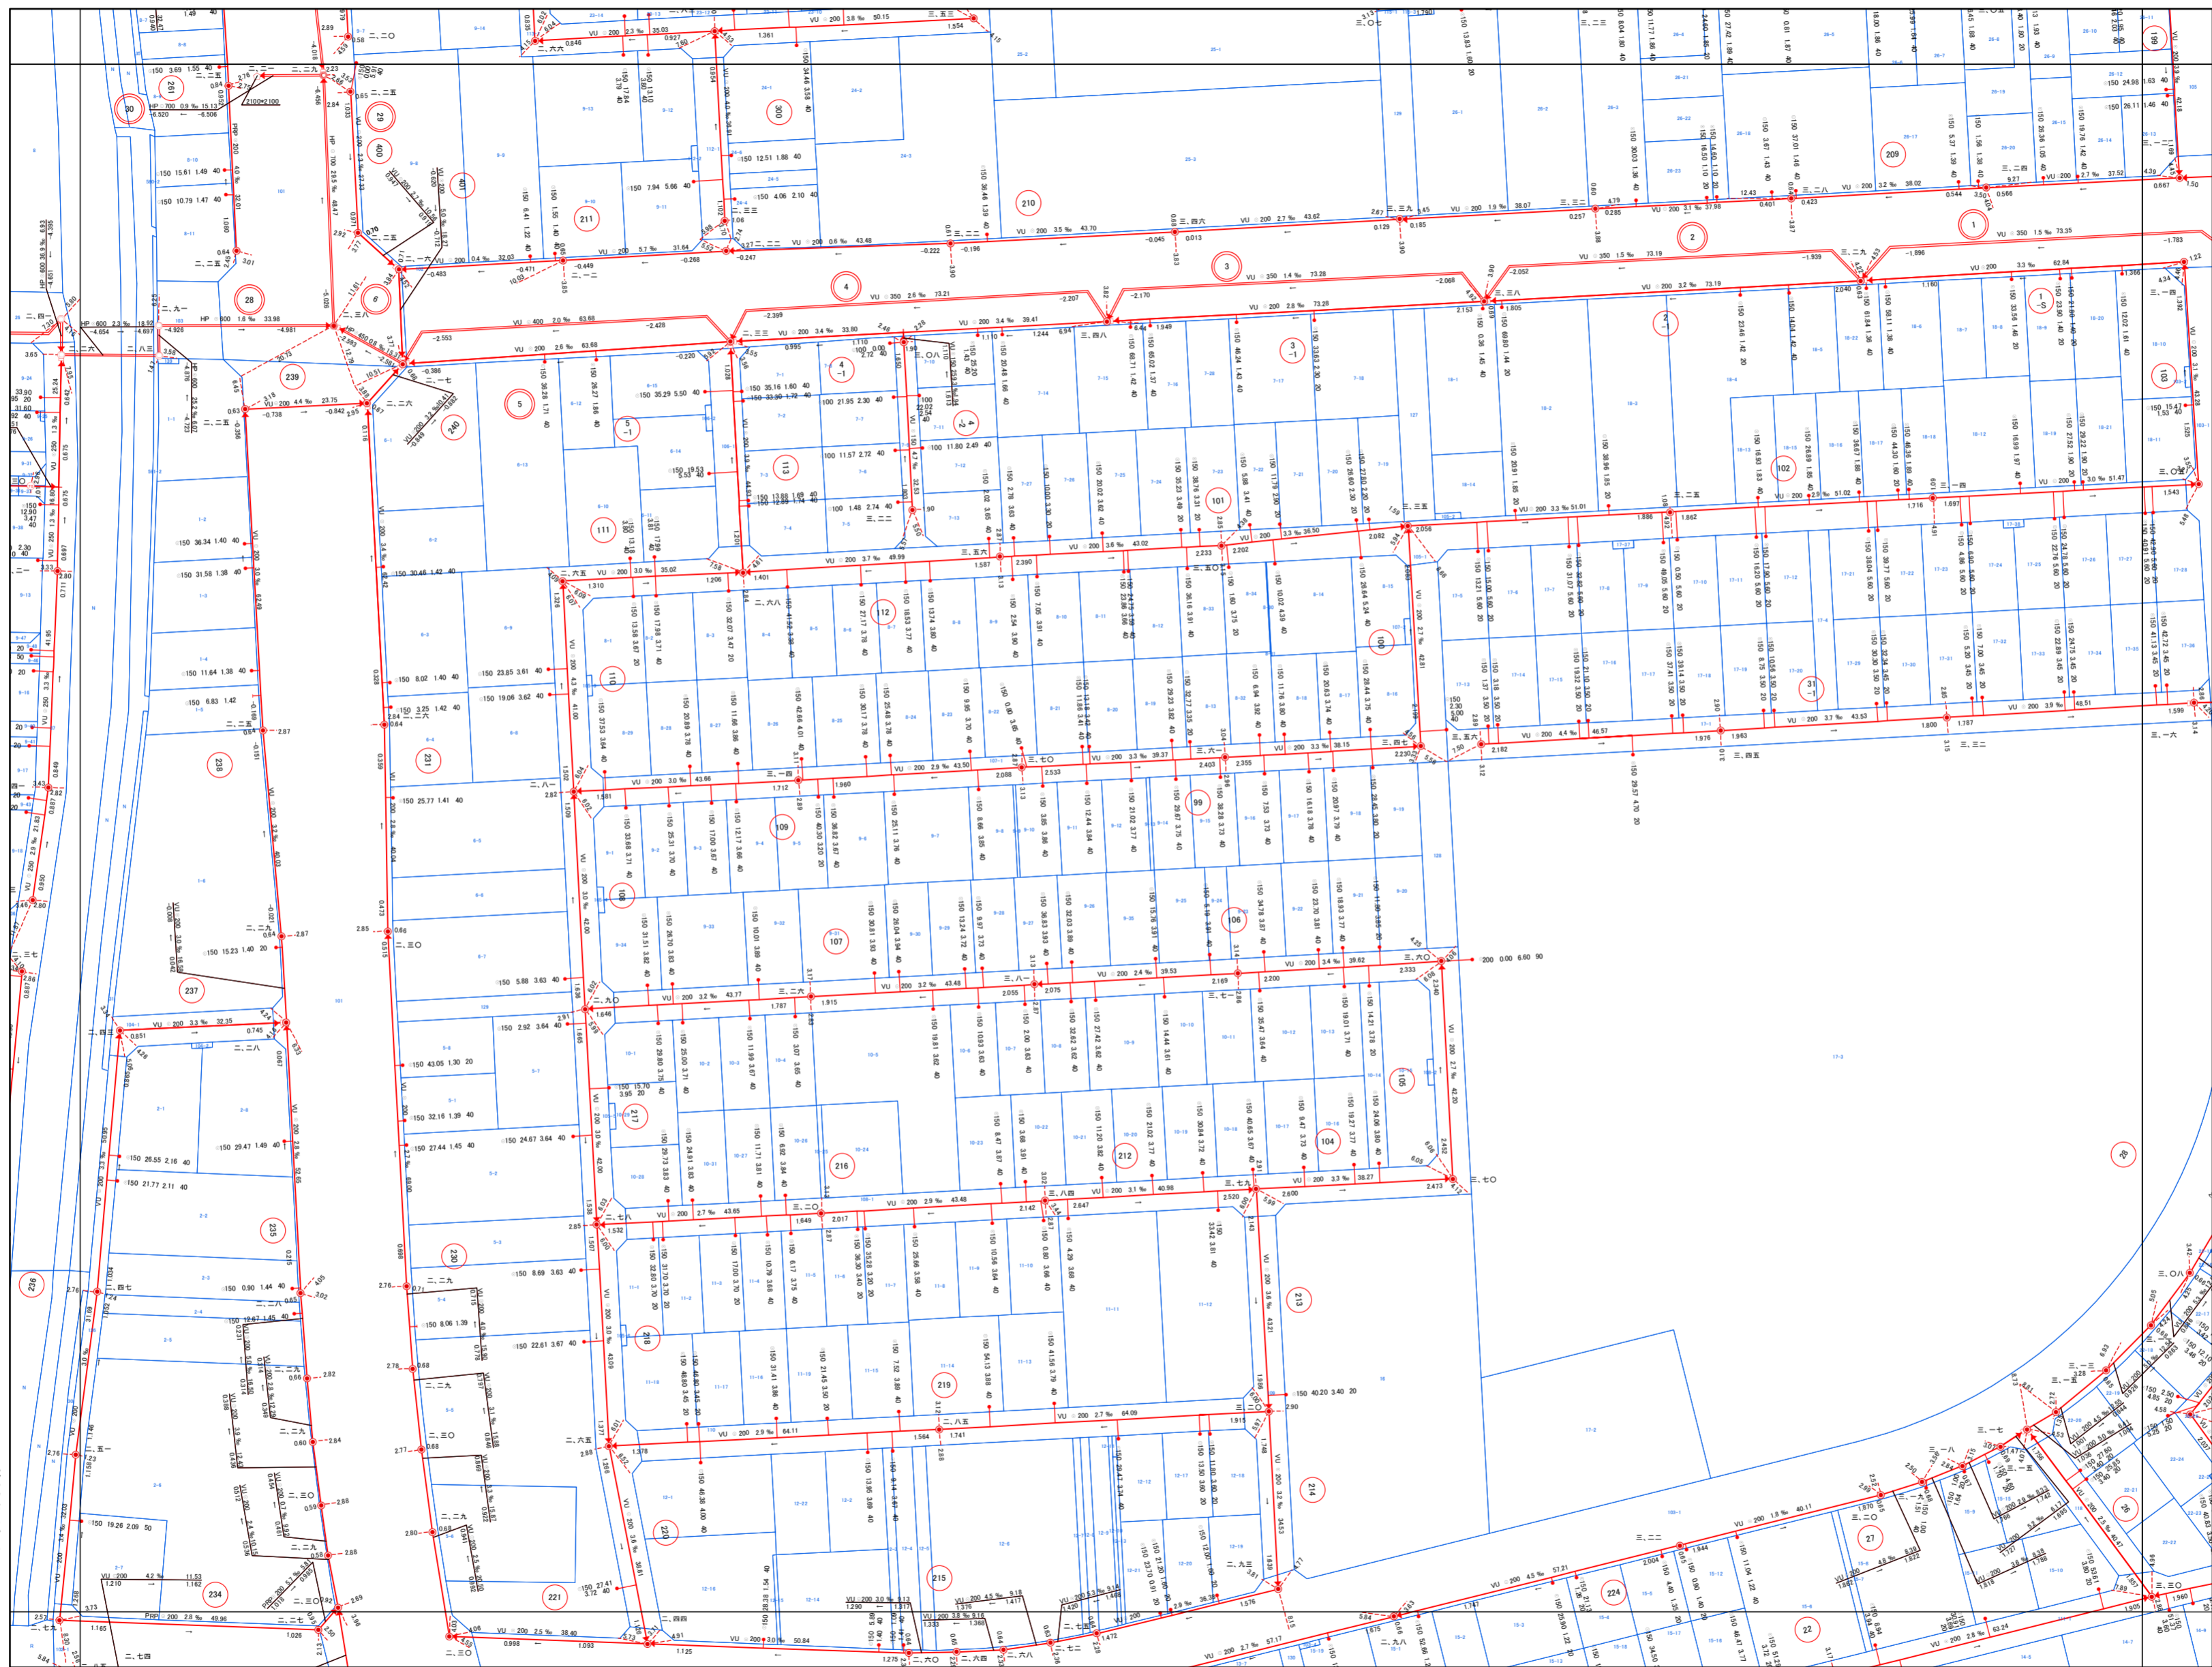


- 凡例
- 0号マンホール(内径75cm円形)
 - 1号マンホール(内径90cm円形)
 - 2号マンホール(内径120cm円形)
 - 3号マンホール(内径150cm円形)
 - 4号マンホール(内径180cm円形)
 - 5号マンホール(内径210cm円形)
 - 小口径マンホール(内径20cm円形)
 - 小口径マンホール(内径30cm円形)
 - 小口径マンホール(内径40cm円形)
 - 小口径マンホール(内径50cm円形)
 - 小口径マンホール(内径60cm円形)
 - 小口径マンホール(内径70cm円形)
 - 特1号マンホール(内径60cm×90cm角形)
 - 楕円形マンホール(内径60cm×90cm楕円形)
 - 馬てい形マンホール
 - 矩形マンホール
 - 特殊マンホール
 - マンホールポンプ
 - 蓋差人孔
 - ランプマンホール(内径90cm円形)
 - ⊗ 伏越マンホール
 - 吐き口
 - 流域マンホール
 - 雑用マンホール
 - 属性変化点

取付口径	● 150	● 1135	● 180	● 40
管種	■	■	■	■
管径	● 250	● 5.4	● 37.9	
管深	3.396		3.793	
流出方向	マンホール地盤高 図三			

株式会社
バスコ

吉川市

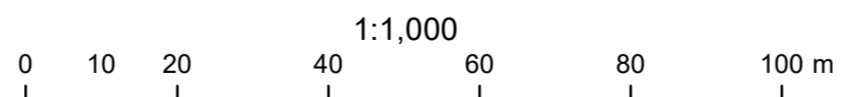

この図面は、参考図のため必ず現地確認をお願い致します。