


吉川市公共下水道台帳図

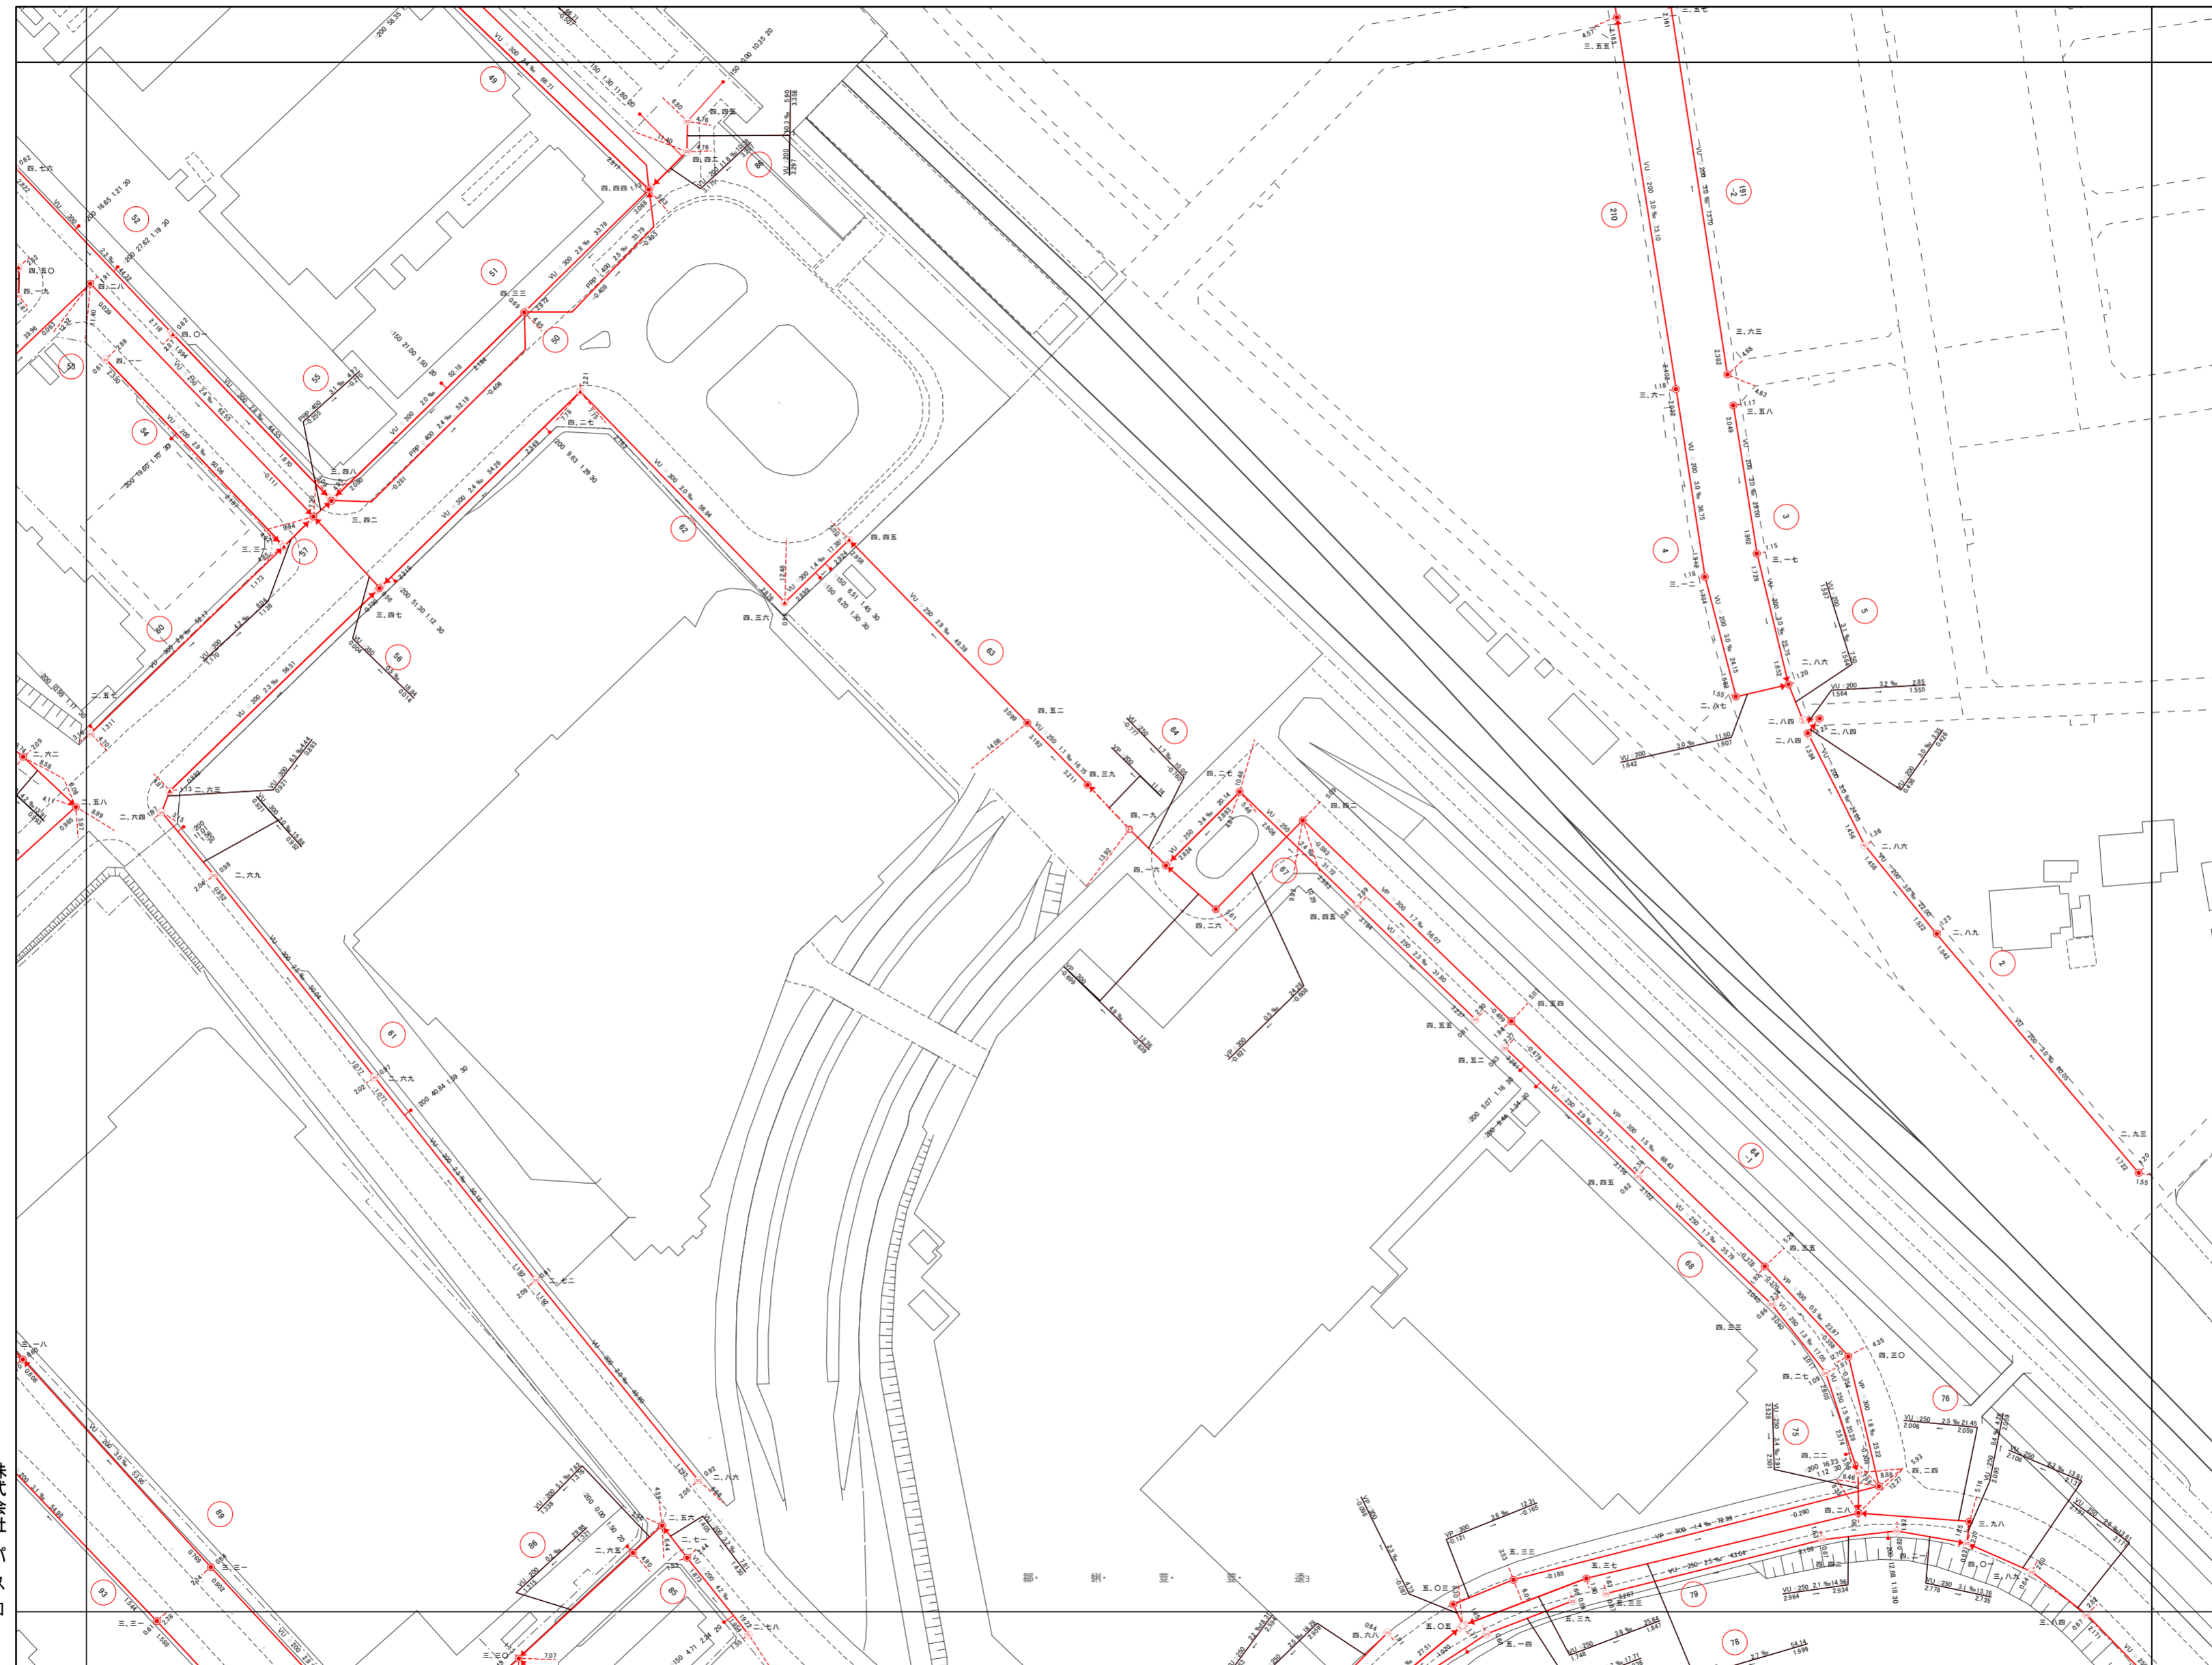

40-4-21	40-4-22	40-4-23
50-2-1	50-2-2	50-2-3
50-2-6	50-2-7	50-2-8



- 凡例**
- ▲ 0号マンホール(内径75cm円形)
 - 1号マンホール(内径90cm円形)
 - 2号マンホール(内径120cm円形)
 - 3号マンホール(内径150cm円形)
 - 4号マンホール(内径180cm円形)
 - 5号マンホール(内径210cm円形)
 - 小口径マンホール(内径20cm円形)
 - 小口径マンホール(内径30cm円形)
 - 小口径マンホール(内径40cm円形)
 - 小口径マンホール(内径50cm円形)
 - 小口径マンホール(内径60cm円形)
 - 小口径マンホール(内径70cm円形)
 - 特1号マンホール(内径60cm×90cm角形)
 - 楕円形マンホール(内径60cm×90cm楕円形)
 - 馬てい形兼用マンホール
 - 矩形兼用マンホール
 - 特殊マンホール
 - マンホールポンプ
 - 蓋差人孔
 - ランプホール(内径90cm円形)
 - 伏越マンホール
 - 吐き口
 - 流域マンホール
 - 雑用マンホール
 - 属性変化点


取付口径	通知距離	取付管延長	検尺
150	1135	180	40

管種	形状	口径	勾配	取付距離
管種	形状	口径	取付距離	管種
HP	●	250	5.4	37.29
	○	330	—	3.793

流出方向	マンホール地盤高
→	三三

株式会社
バスコ

吉川市

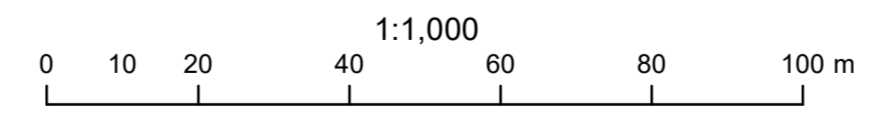

この図面は、参考図のため必ず現地確認をお願い致します。