


吉川市公共下水道台帳図

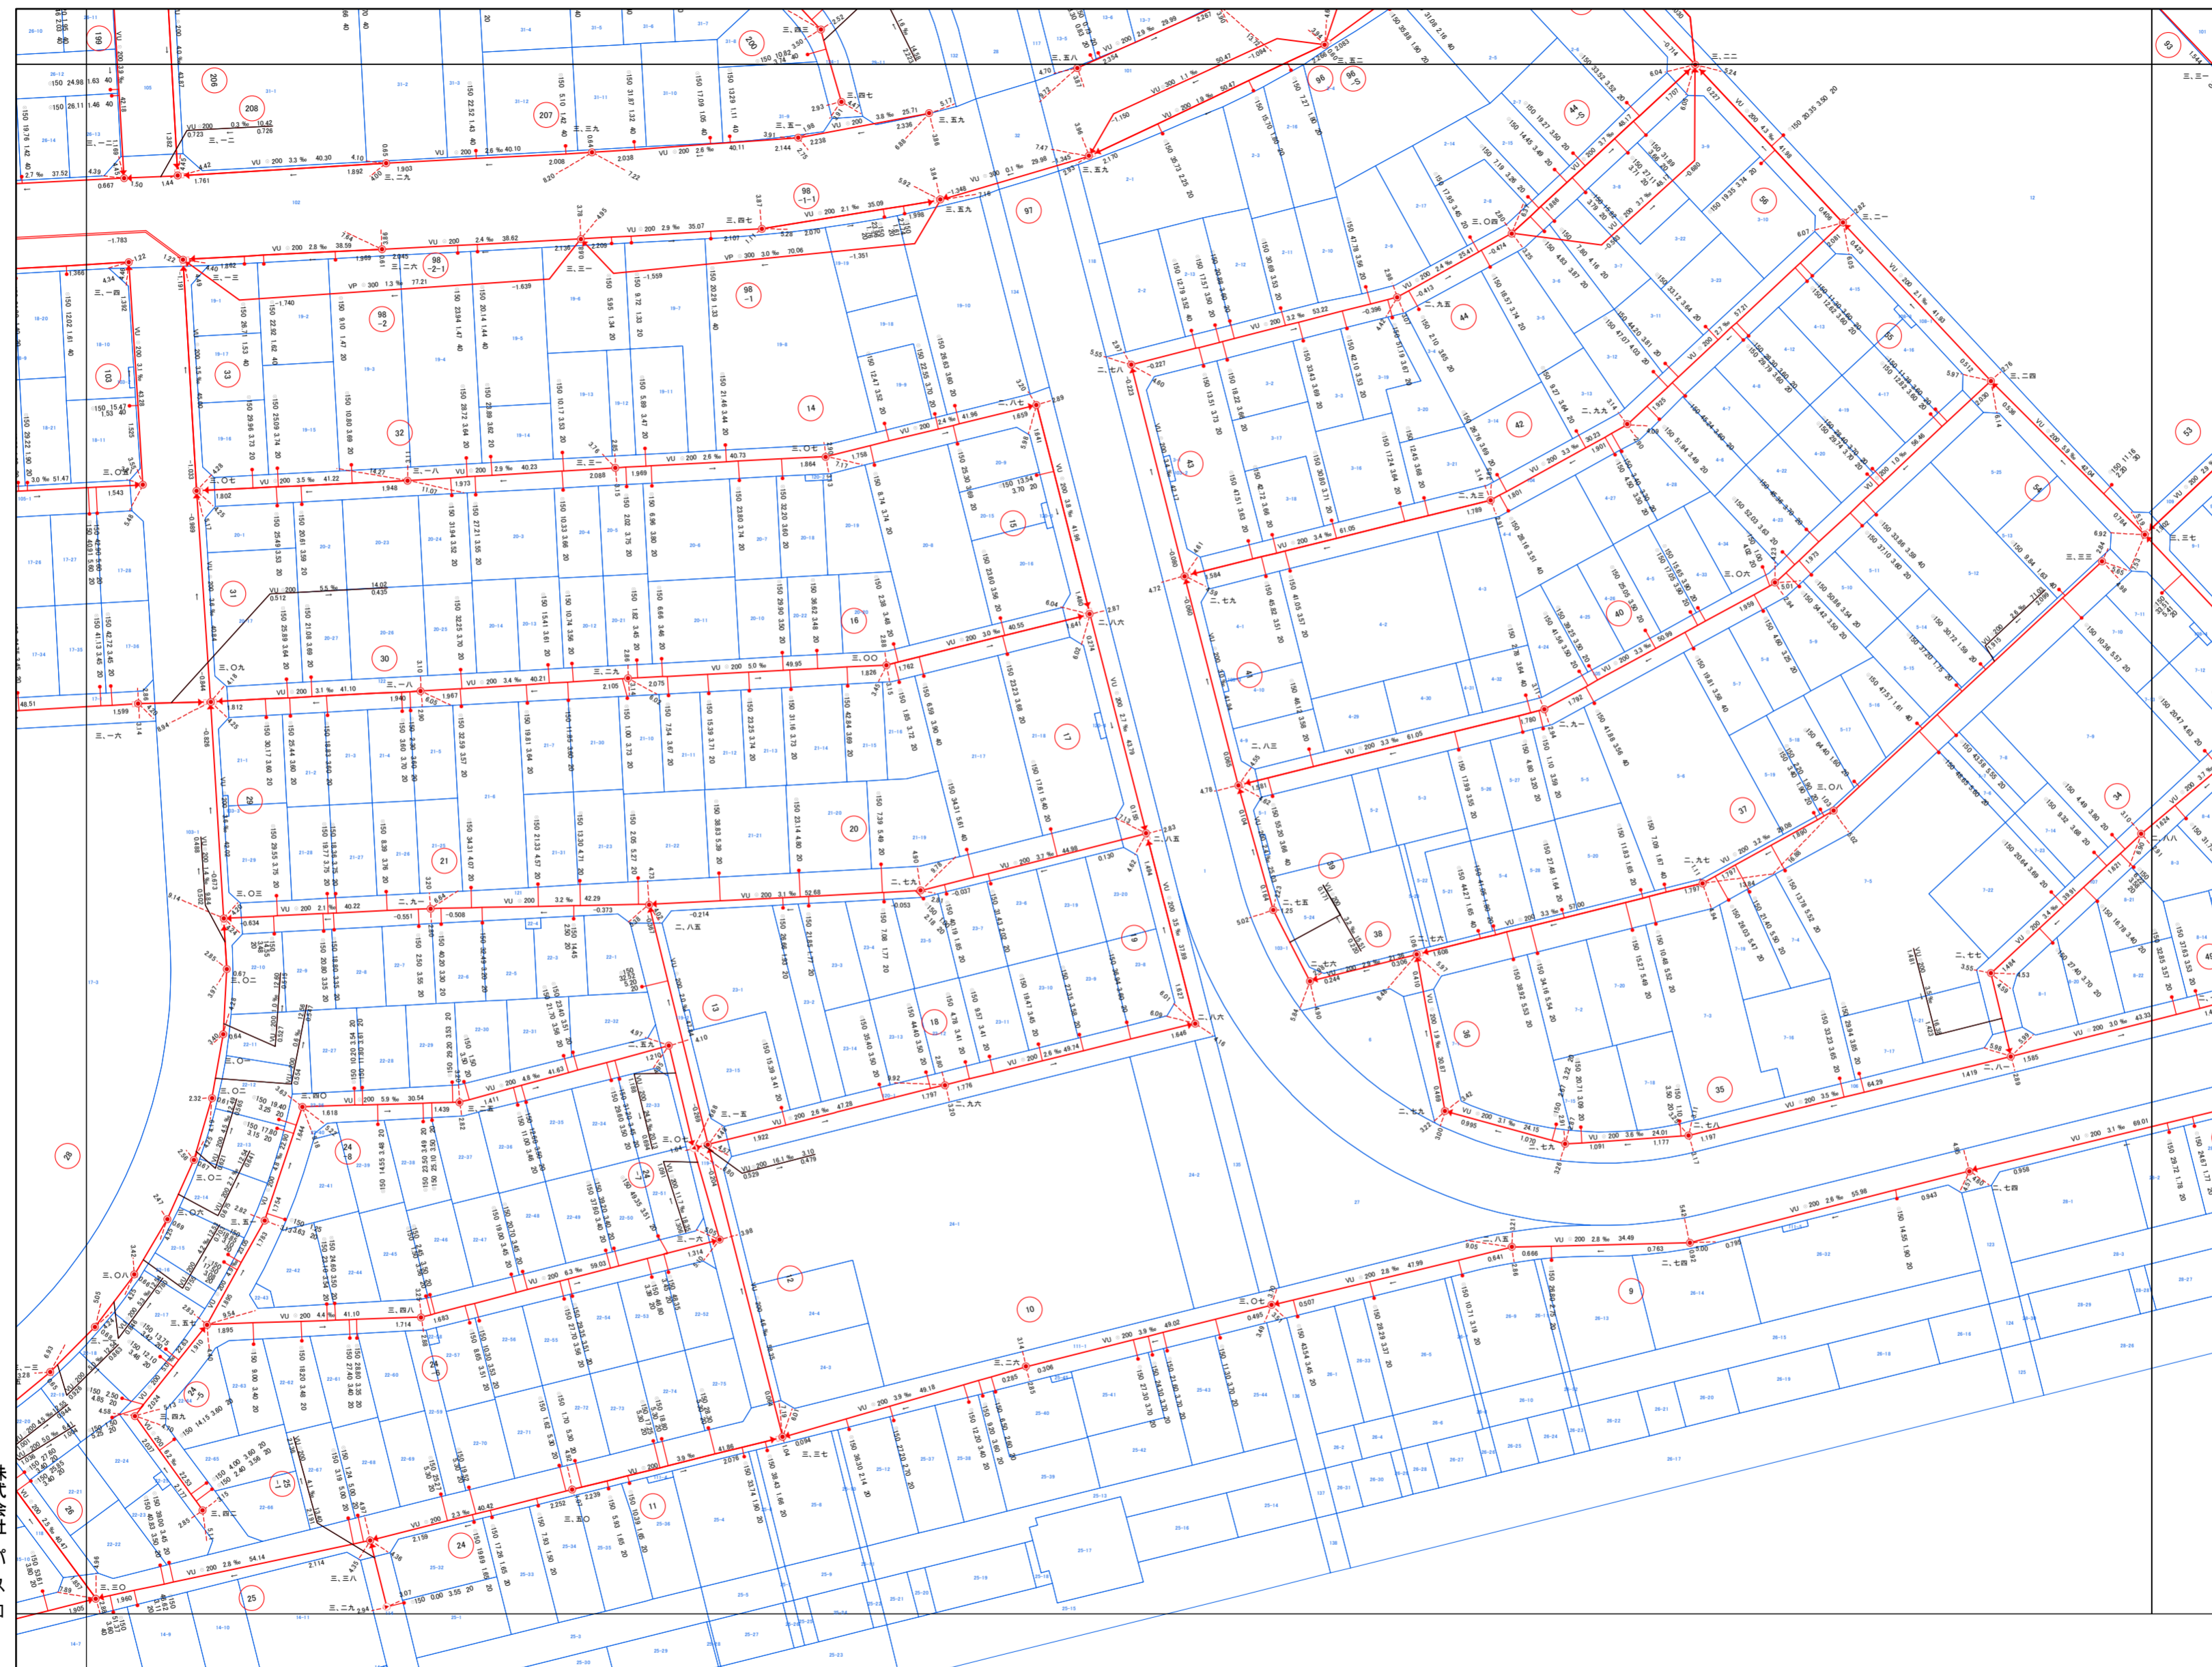

50-1-5	50-2-1	50-2-2
50-1-10	50-2-6	50-2-7
50-1-15		




- 凡例
- 0号マンホール(内径75cm円形)
 - 1号マンホール(内径90cm円形)
 - 2号マンホール(内径120cm円形)
 - 3号マンホール(内径150cm円形)
 - 4号マンホール(内径180cm円形)
 - 5号マンホール(内径210cm円形)
 - 小口径マンホール(内径20cm円形)
 - 小口径マンホール(内径30cm円形)
 - 小口径マンホール(内径40cm円形)
 - 小口径マンホール(内径50cm円形)
 - 小口径マンホール(内径60cm円形)
 - 小口径マンホール(内径70cm円形)
 - 特1号マンホール(内径60cm×90cm角形)
 - 楕円形マンホール(内径60cm×90cm楕円形)
 - 馬てい形兼用マンホール
 - 矩形兼用マンホール
 - ◇ 特殊マンホール
 - マンホールボックス
 - 蓋差人孔
 - ランプホール(内径90cm円形)
 - 伏越マンホール
 - 吐き口
 - 流域マンホール
 - 埋用マンホール
 - 属性変化点

取付口径	● 150	● 113.5	● 180	● 40
管種	管状	口埋	勾配	変換距離
管径	管径	流況	管高	管高
HP	● 290	● 5.4	● 37.29	
	3.296	—	3.293	
流出方向	マンホール地盤高			
	図三			

株式会社
パスコ

吉川市

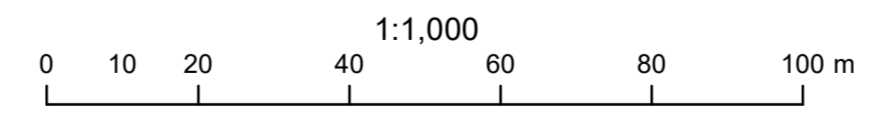

この図面は、参考図のため必ず現地確認をお願い致します。