


参考資料 2 吉川駅北口駅前広場関連資料

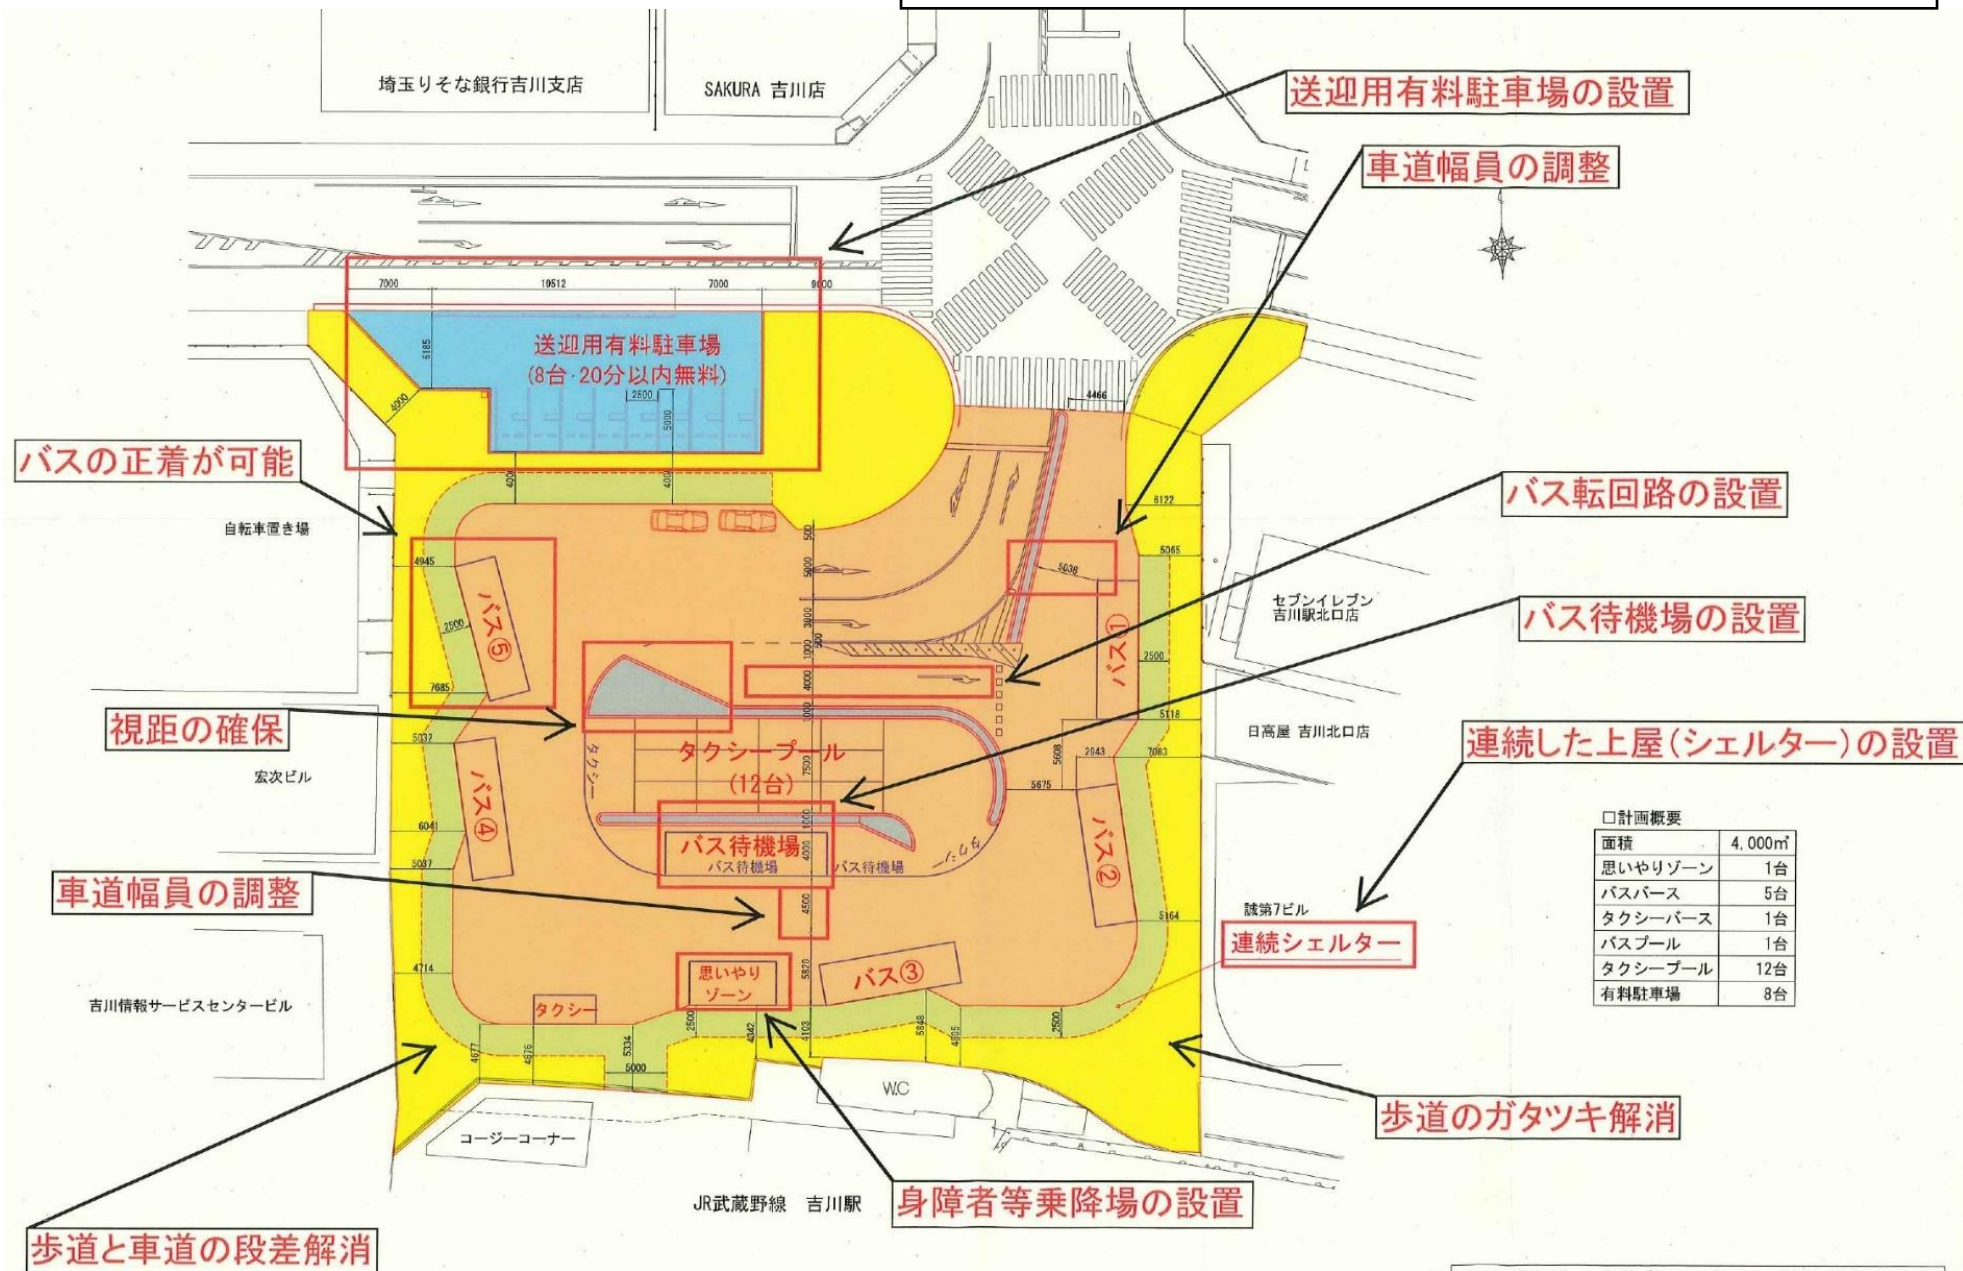

この図面は、今後変更となる可能性があります