20-3-3

吉川市公共下水道台帳図

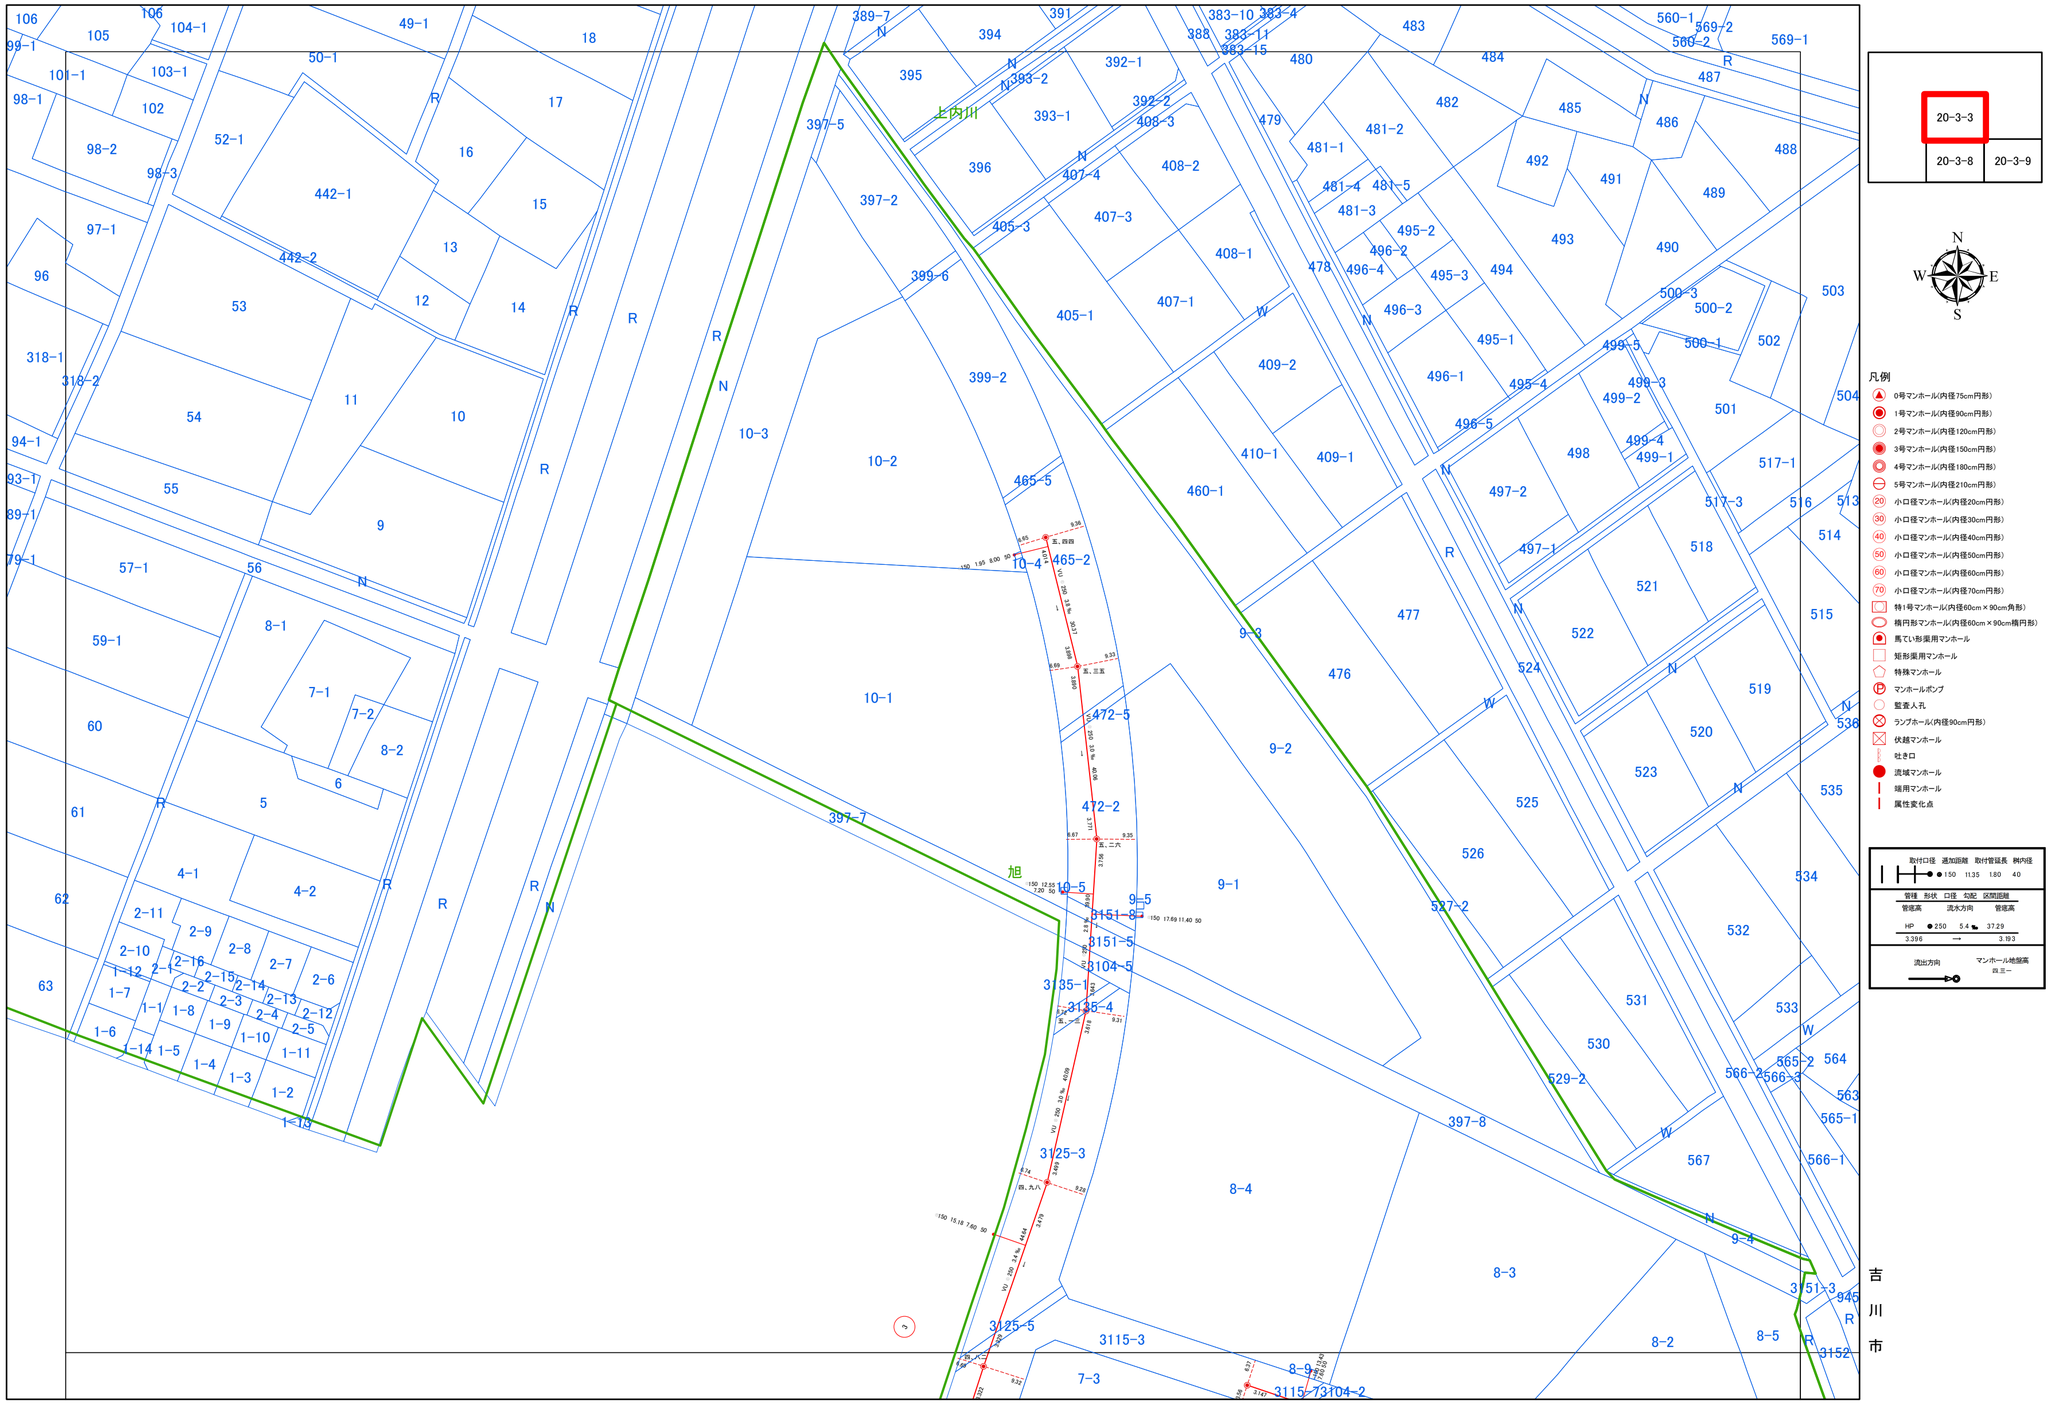

1:1,000

0 10 20 40 60 80 100 m

20-3-3

この図面は、参考図のため必ず現地確認をお願い致します。